


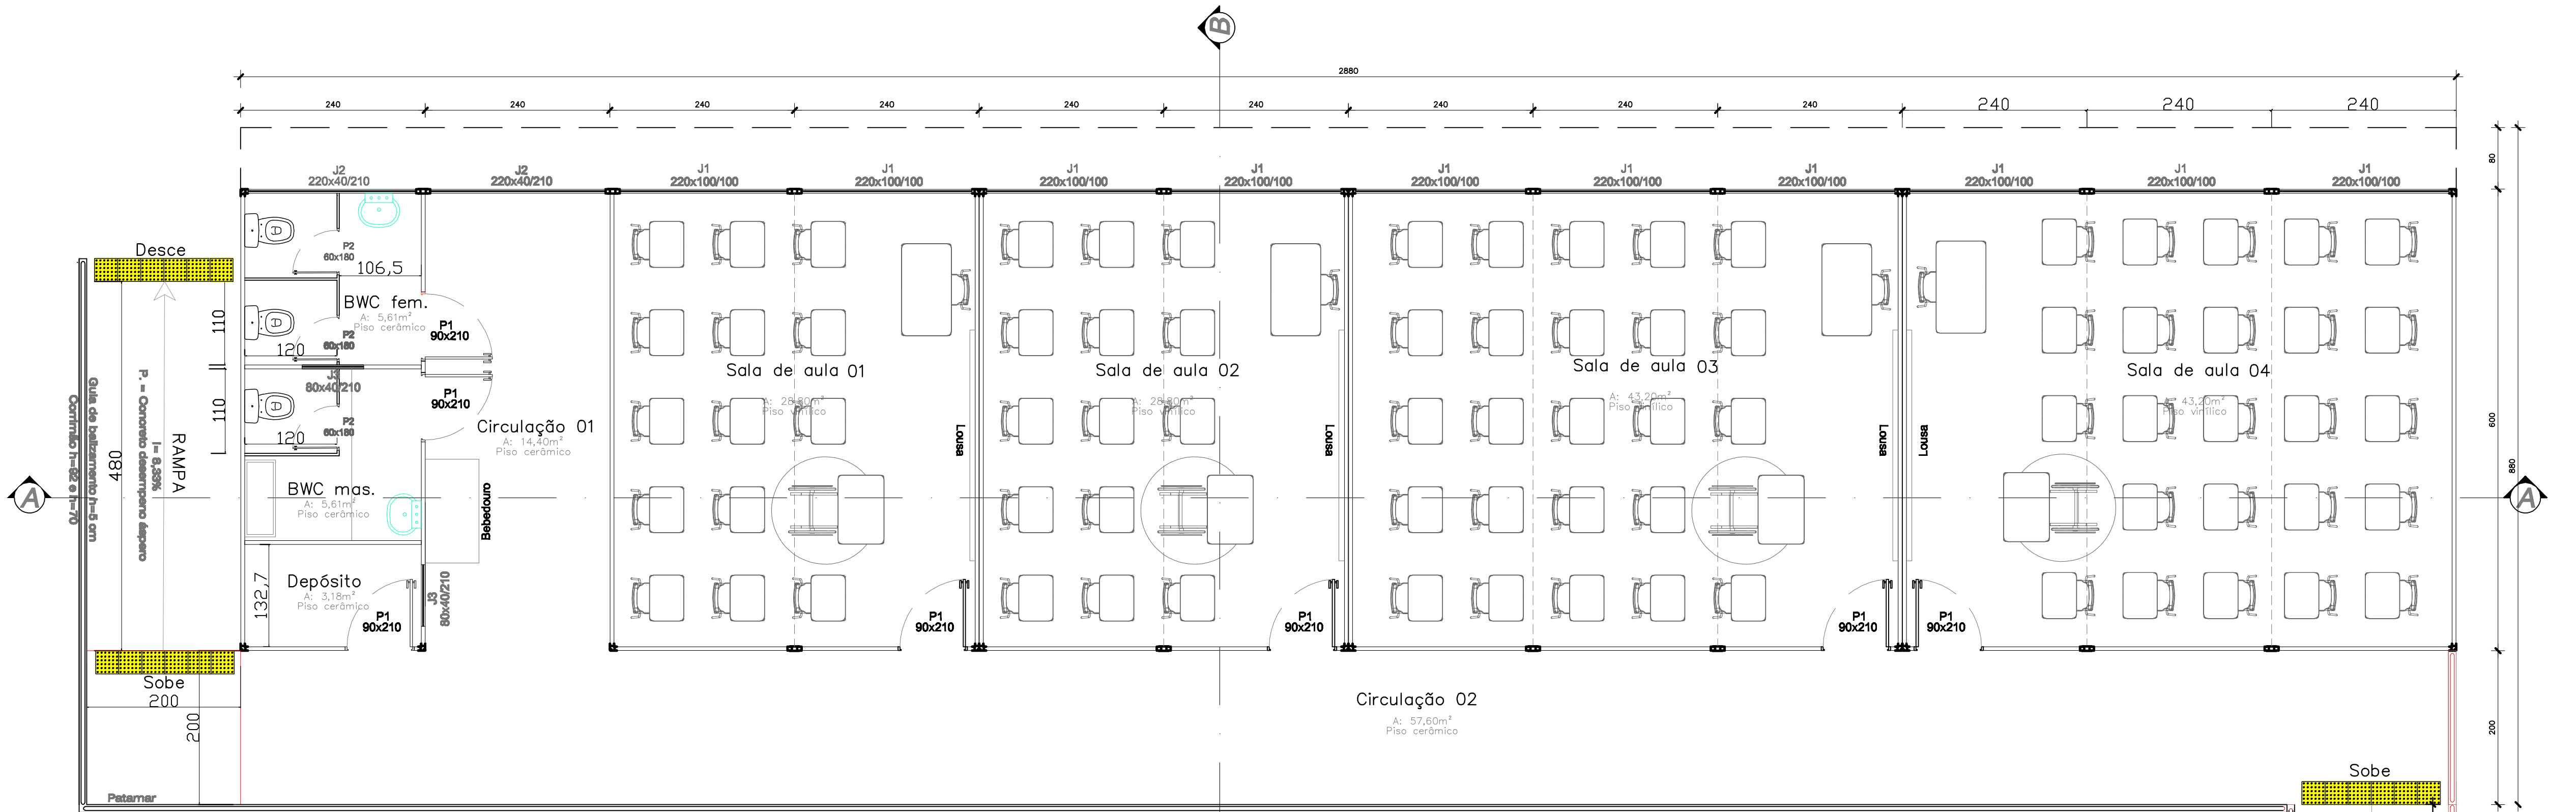


PLANTA BAIXA

ESC. 1:50

A: 230,40 m²


TABELA DE ESQUADRIAS				
PORTA – JANELA				
Referência	Dimensões	Tipo	Quantidade	Material
P1	90x210	Abzir	7	Alumínio
P2	60x180	Abzir	3	Alumínio
J1	220x100/100	Correr	10	Alumínio
J2	220x40/210	Correr	2	Alumínio
J3	80x40/210	Correr	2	Alumínio

TABELA DE ÁREAS		
Referência	Dimensões	Área
Sala de aula 01	4,80x6,00	28,80
Sala de aula 02	4,80x6,00	28,80
Sala de aula 03	7,20x6,00	43,20
Sala de aula 04	7,20x6,00	43,20
Circulação 01	2,40x6,00	14,40
BWC fem.	2,4x2,33	5,61
BWC masc.	2,4x2,33	5,61
Depósito	2,4x1,32	3,18
Circulação 02	28,80x2,00	57,60
Rampa	2,00x4,80	13,60
Total	—	172,80
Total modular	—	244,00

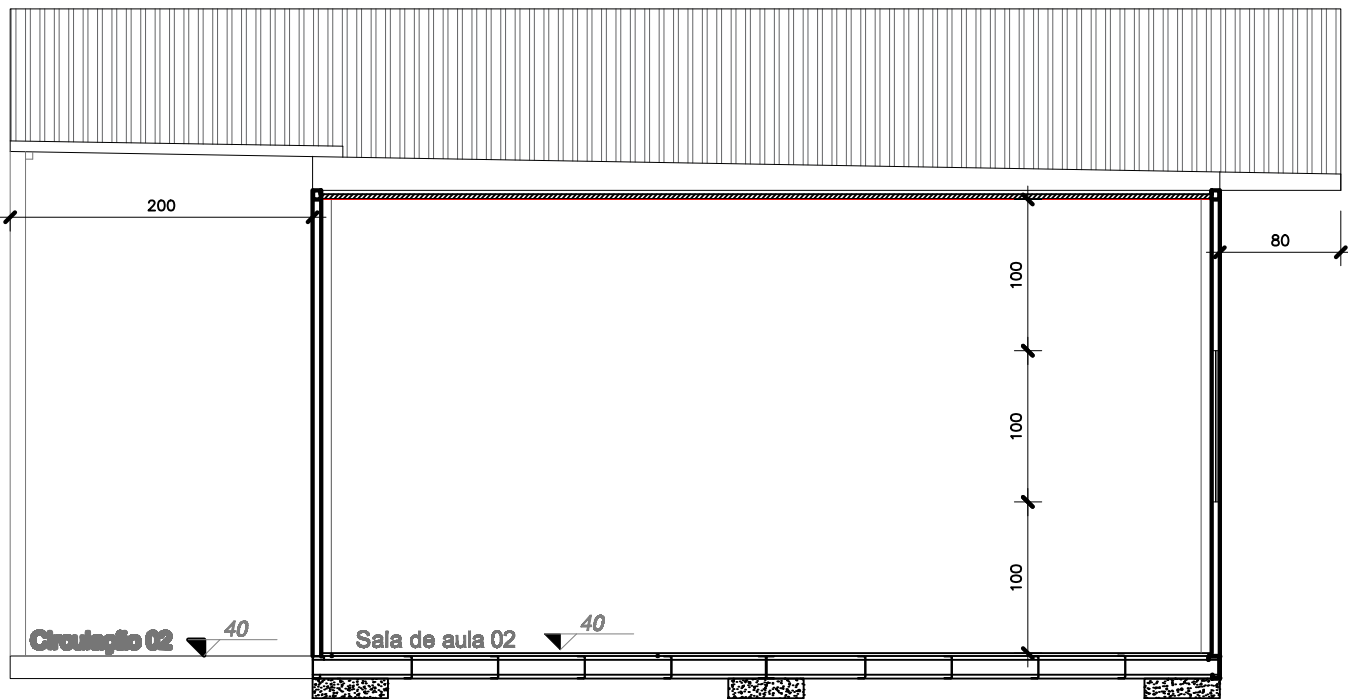

CORTE BB

ESC. 1:50

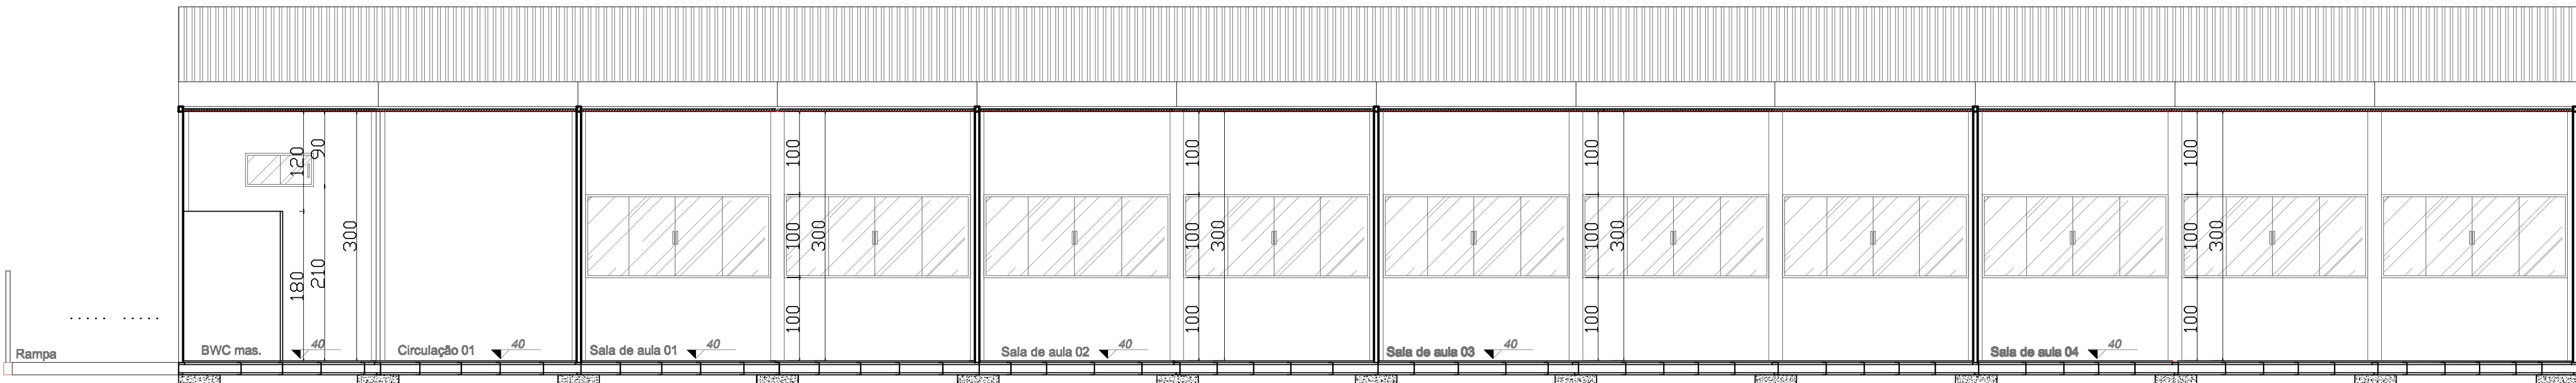

CORTE AA

ESC. 1:50

Proprietário			
Prefeitura Municipal de Terra de Areia			
Projeto/Execução			
José Cirineu Correa dos Santos Eng. Civil Crea 49.110			
Obra	Prédio em Alvenaria Obra 4 Salas Escola Marcarenhas de Moraes Local: Setor: 220 – Quadra: 33 – Lote: 03 – Terra de Areia – RS	Arquivo 05/21	Área 230,40 m ²
Discriminação	Planta Baixa, Cortes e Fachada	Escala 1 : 50	
444.1272-187-2288-9174-2014			
JC Engenharia	ARQUITETÔNICO	Prancha A02	