



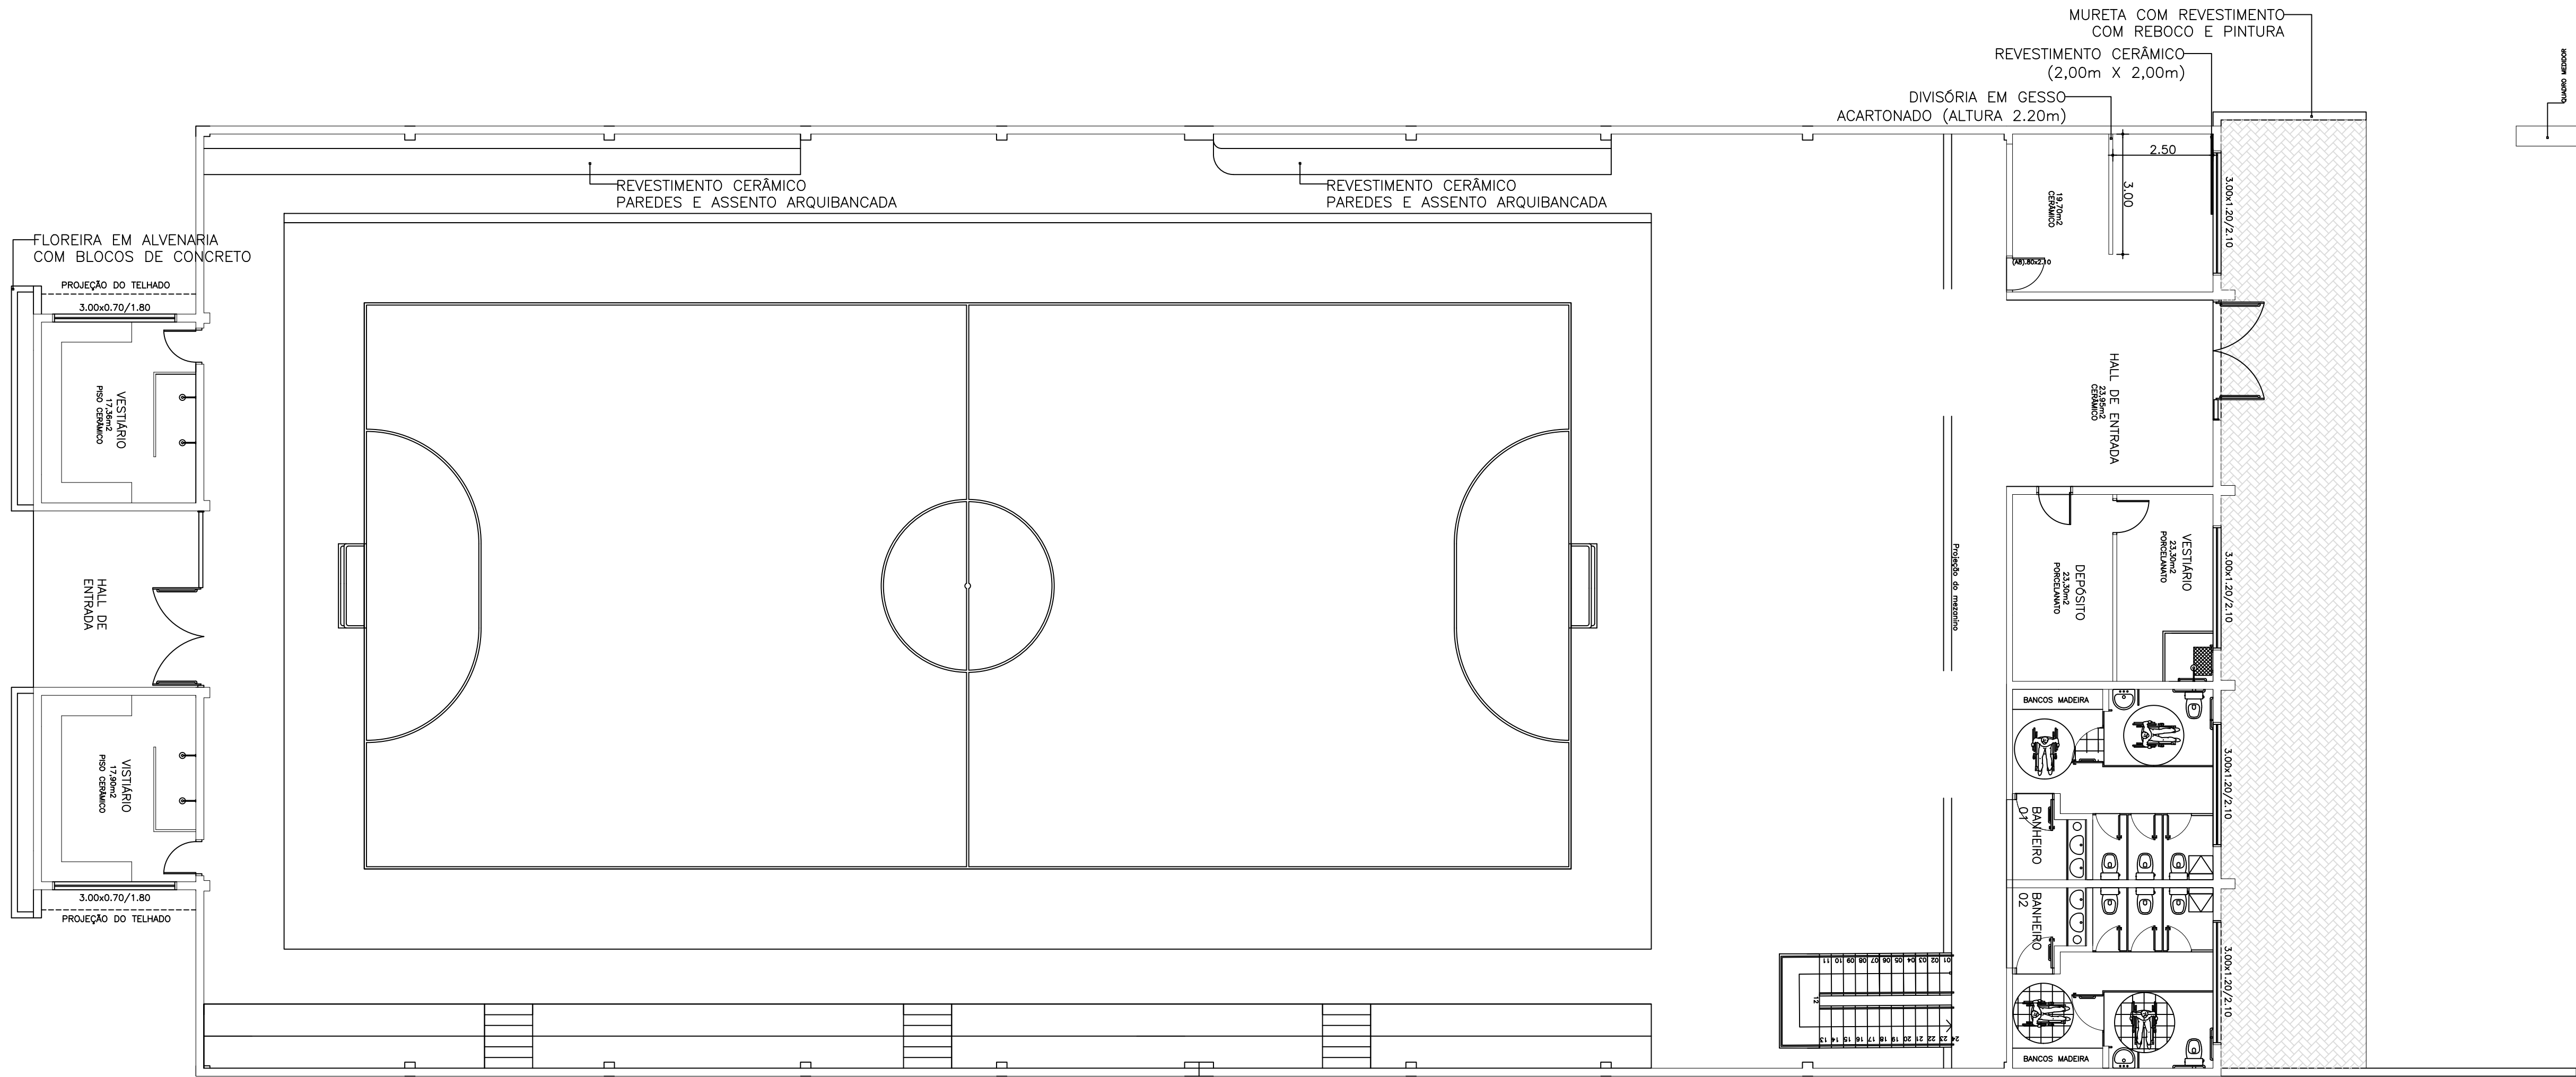


PLANTA BAIXA  
ESCALA:  
1:100

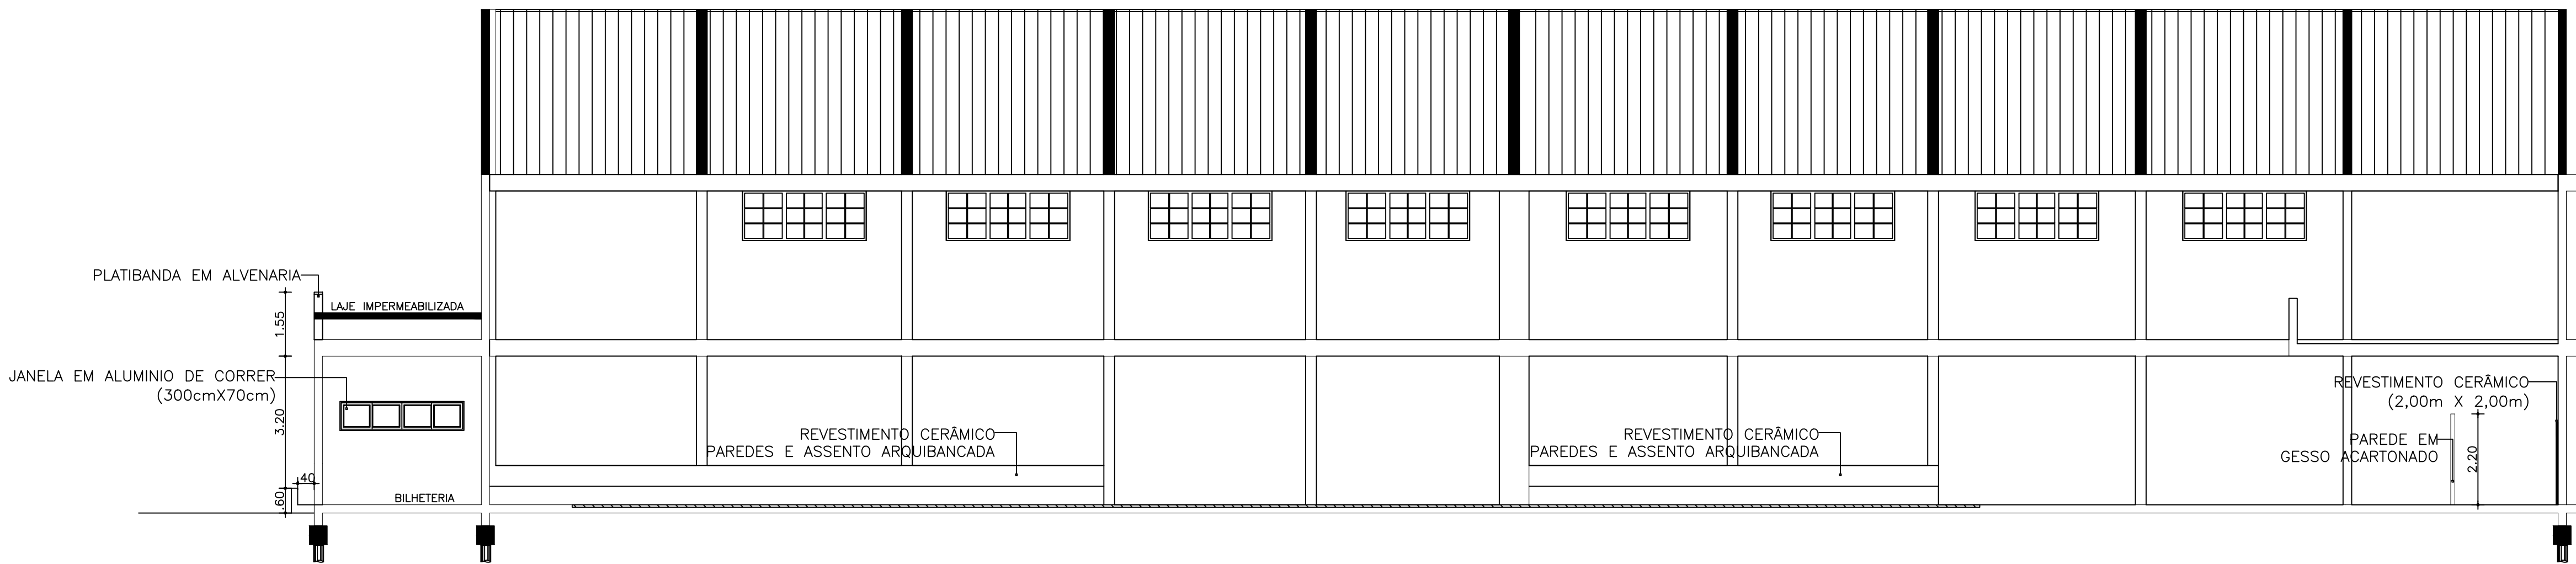

CORTE  
ESCALA:  
1:100



FACHADA NOROESTE  
ESCALA:  
1:100

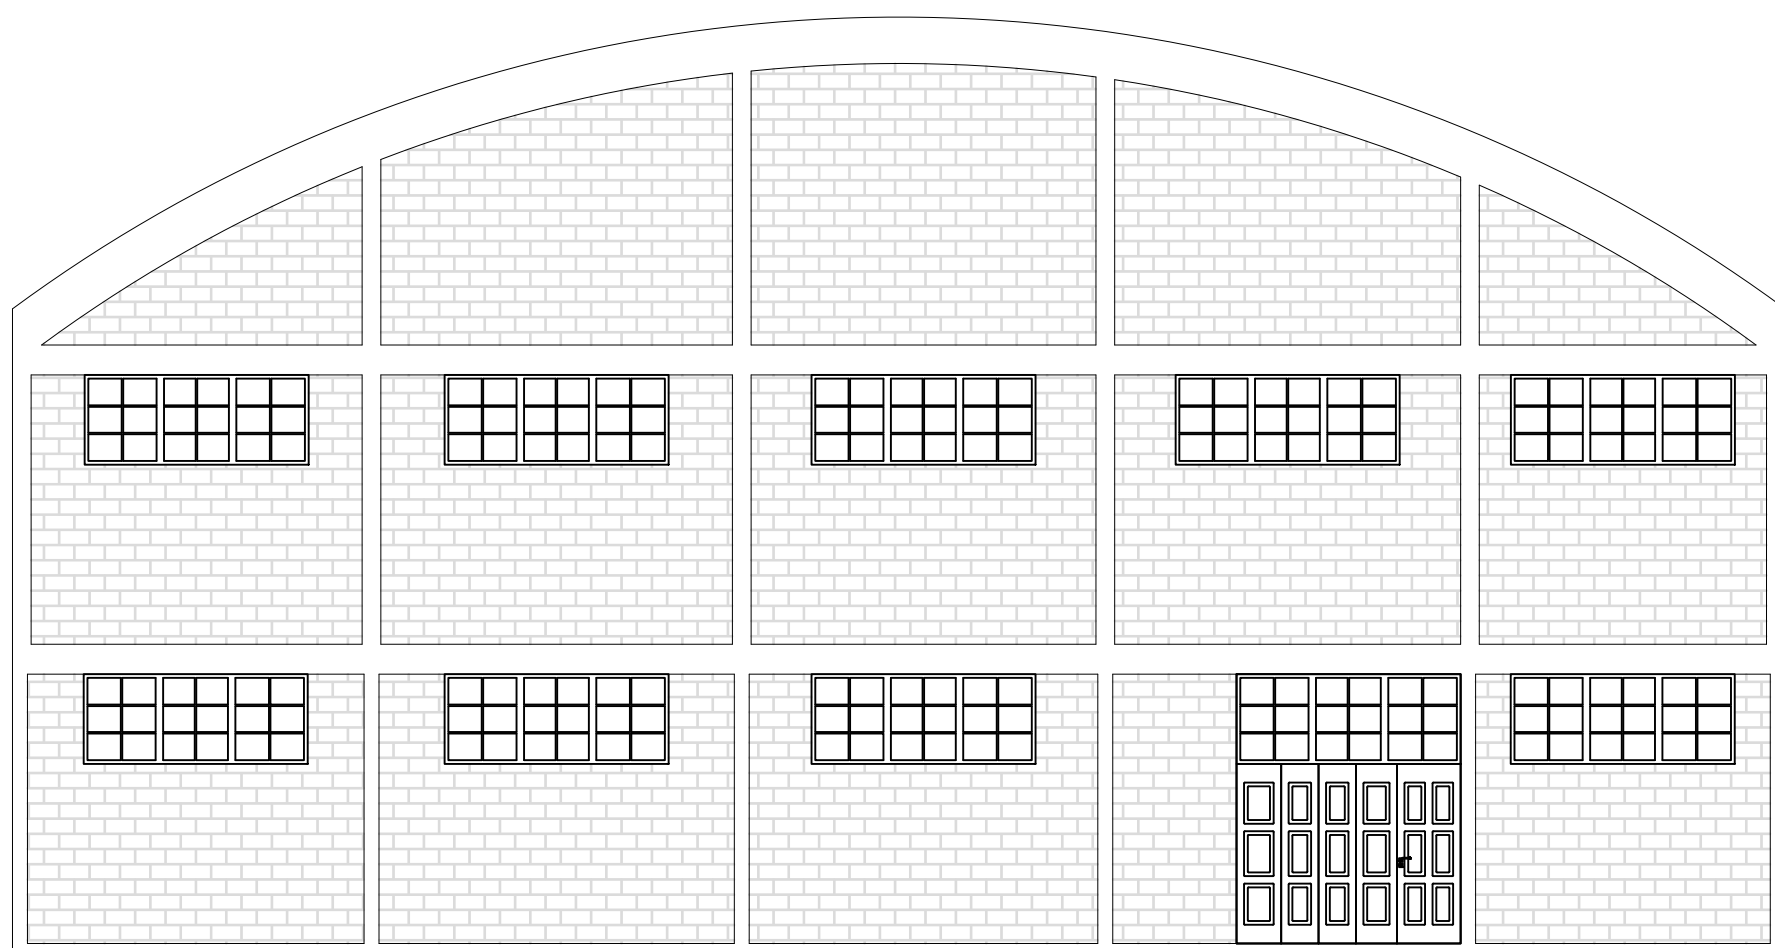

FACHADA SUDESTE  
ESCALA:  
1:100

VERSÃO

A

| VERSÃO | DATA       | DESCRIÇÃO       |
|--------|------------|-----------------|
| A      | 04.08.2022 | Emissão inicial |

| PROJETO   | ARQUITETÔNICO   | SECRETÁRIA DE ADMINISTRAÇÃO |
|---|---|-----------------------------|
| PROJETO: ARQ. KASSIA IARONKA DA CUNHA<br>CAU RS A1854461                                                            | ÁREA TOTAL:<br>1.419,36m²   |                             |
| PROJETO: ENG. WILLIAN DA SILVA MACHADO<br>CREA SC 1301168                                                           | PLANTA BAIXA VISTAS   |                             |
| PROPRIETÁRIO: PREFEITURA MUNICIPAL DE TERRA DE AREIA/RS<br>CNPJ 90.256.660/0001-20                                  | ESCALA:<br>INDICADA   |                             |
| ARQUITETA E ENGENHEIRA<br>KASSIA IARONKA DA CUNHA<br>(S1) 99732-3086<br>WILLIAN DA SILVA MACHADO<br>(S1) 98039-4780 | LOCAL DA OBRA:<br>RUA PRESIDENTE VARGAS, BAIRRO CENTRO<br>TERRA DE AREIA/RS. CEP: 95500-000<br>DESENHO:<br>K+ ARQUITETURA E ENGENHARIA | 01<br>01                    |