
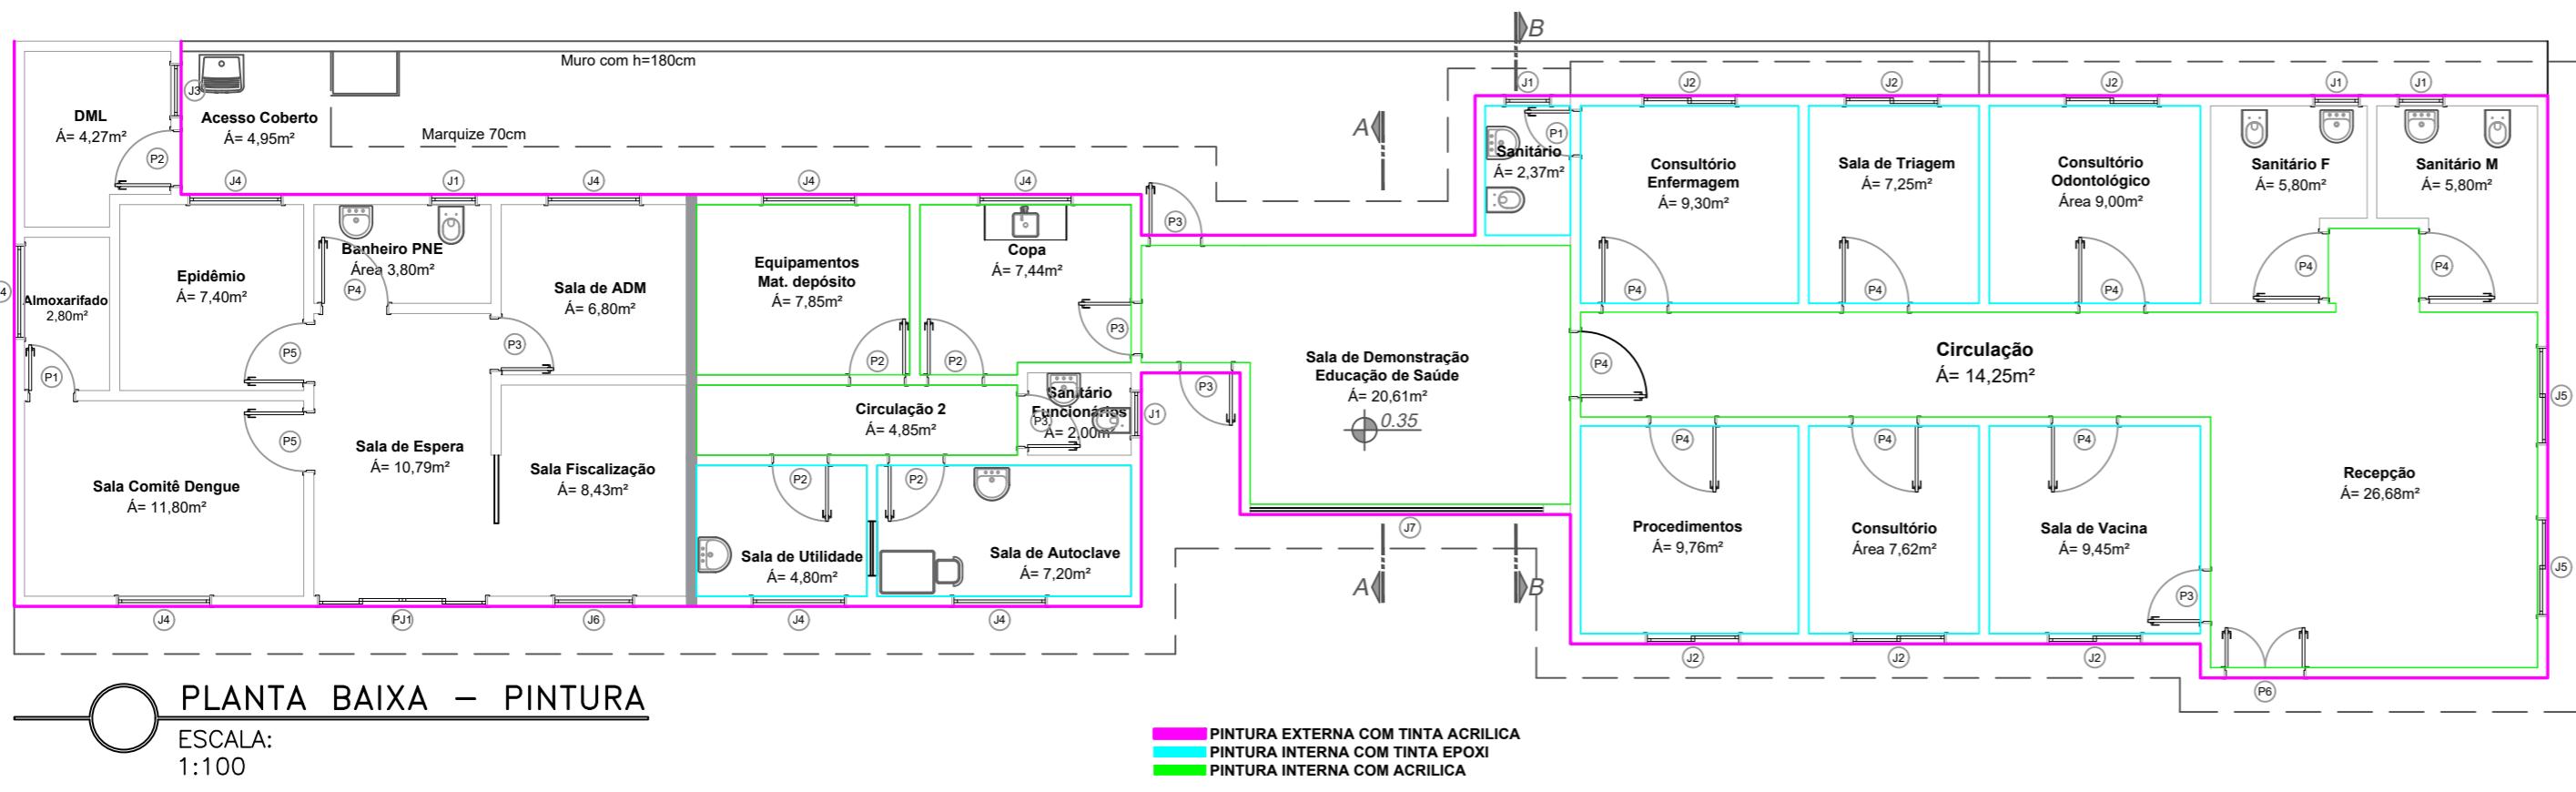
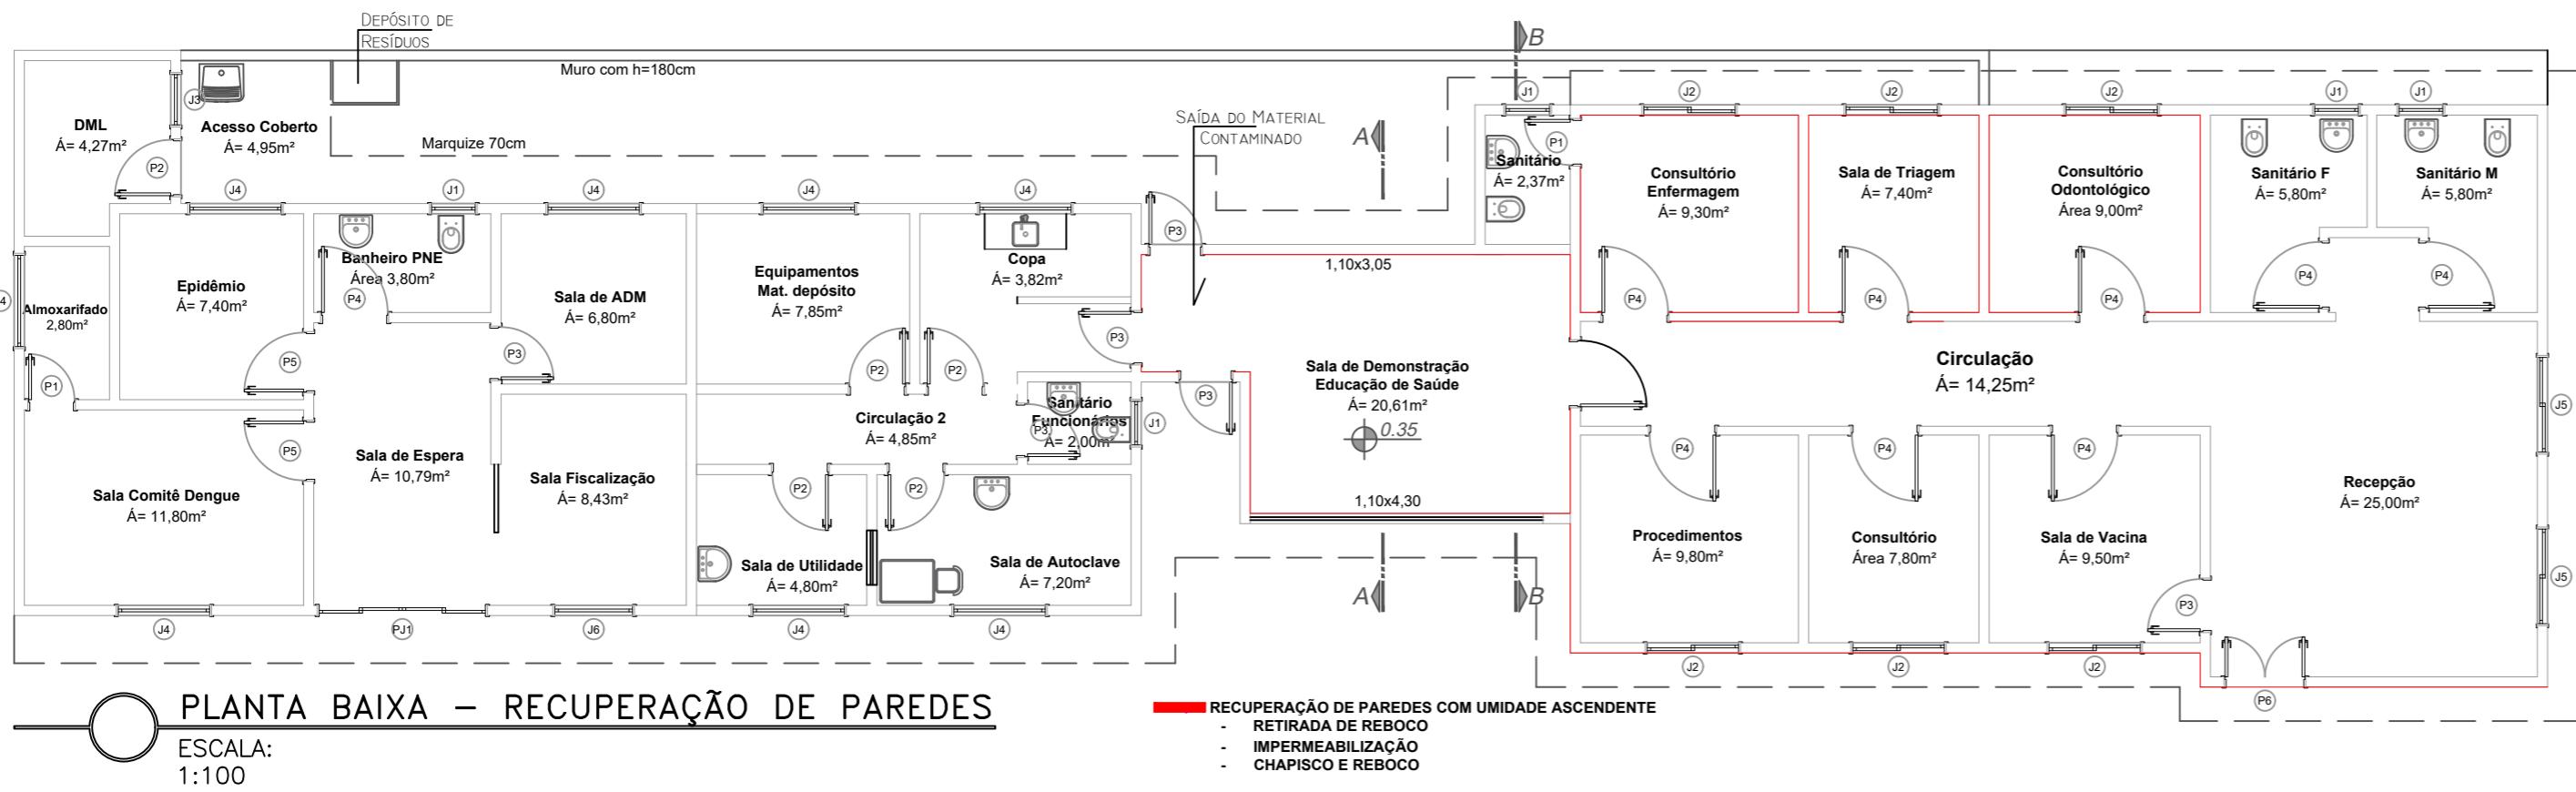


TABELA DE ESQUADRIAS

COD	TIPO	LARGURA	ALTURA	PARAPEITO
J1	Janela fixa	70	120	90
J2	Janela de correr 2 folhas	140	120	90
J3	Janela basculante	80	120	90
J4	Janela fixa	140	120	90
J5	Janela de correr 2 folhas	145	120	90
J6	Janela basculante	120	120	90
P1	Porta de abrir	70	210	-
P2	Porta de abrir	85	210	-
P3	Porta de abrir	80	210	-
P4	Porta de abrir	100	210	-
P5	Porta de abrir	90	210	-
P6	Porta de abrir 2 folhas	120	210	-
PJ1	Porta-janela 4 folhas	250	210	-

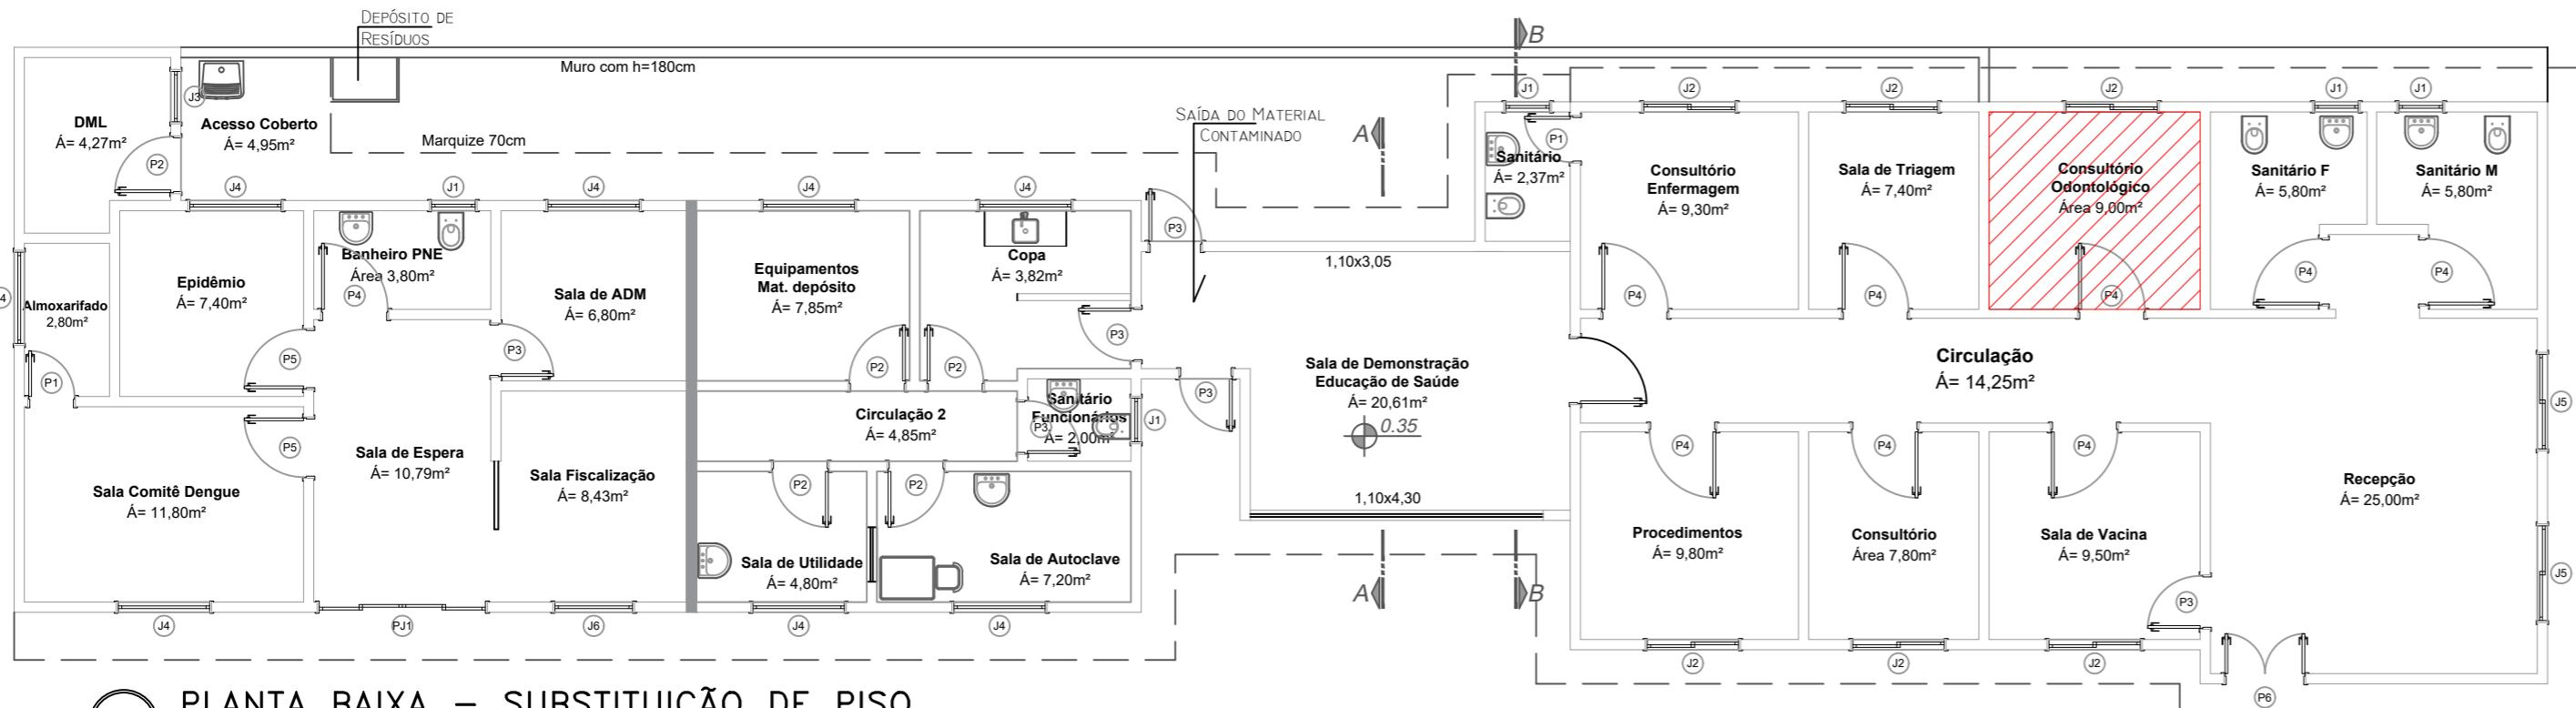

VERSAO	DATA	DESCRIÇÃO
A	04.09.2022	Emissão inicial
PROJETO ARQUITETÔNICO		
PROJETO: ARQ. KASSIA IARONKA DA CUNHA CAU RS A1854461		SECRETÁRIA DE ADMINISTRAÇÃO
ÁREA TOTAL: 252,40m²		PLANTA BAIXA
PROJETO: ENG. WILLIAN DA SILVA MACHADO CREA SC 1301168		ESCALA: 1:100
LOCAL DA OBRA: RUA QUIRINO GUASSELI, BAIRRO CENTRO TERRA DE AREIA/RS. CEP: 95500-000		
DESENHO: K+ ARQUITETURA E ENGENHARIA		
01		