

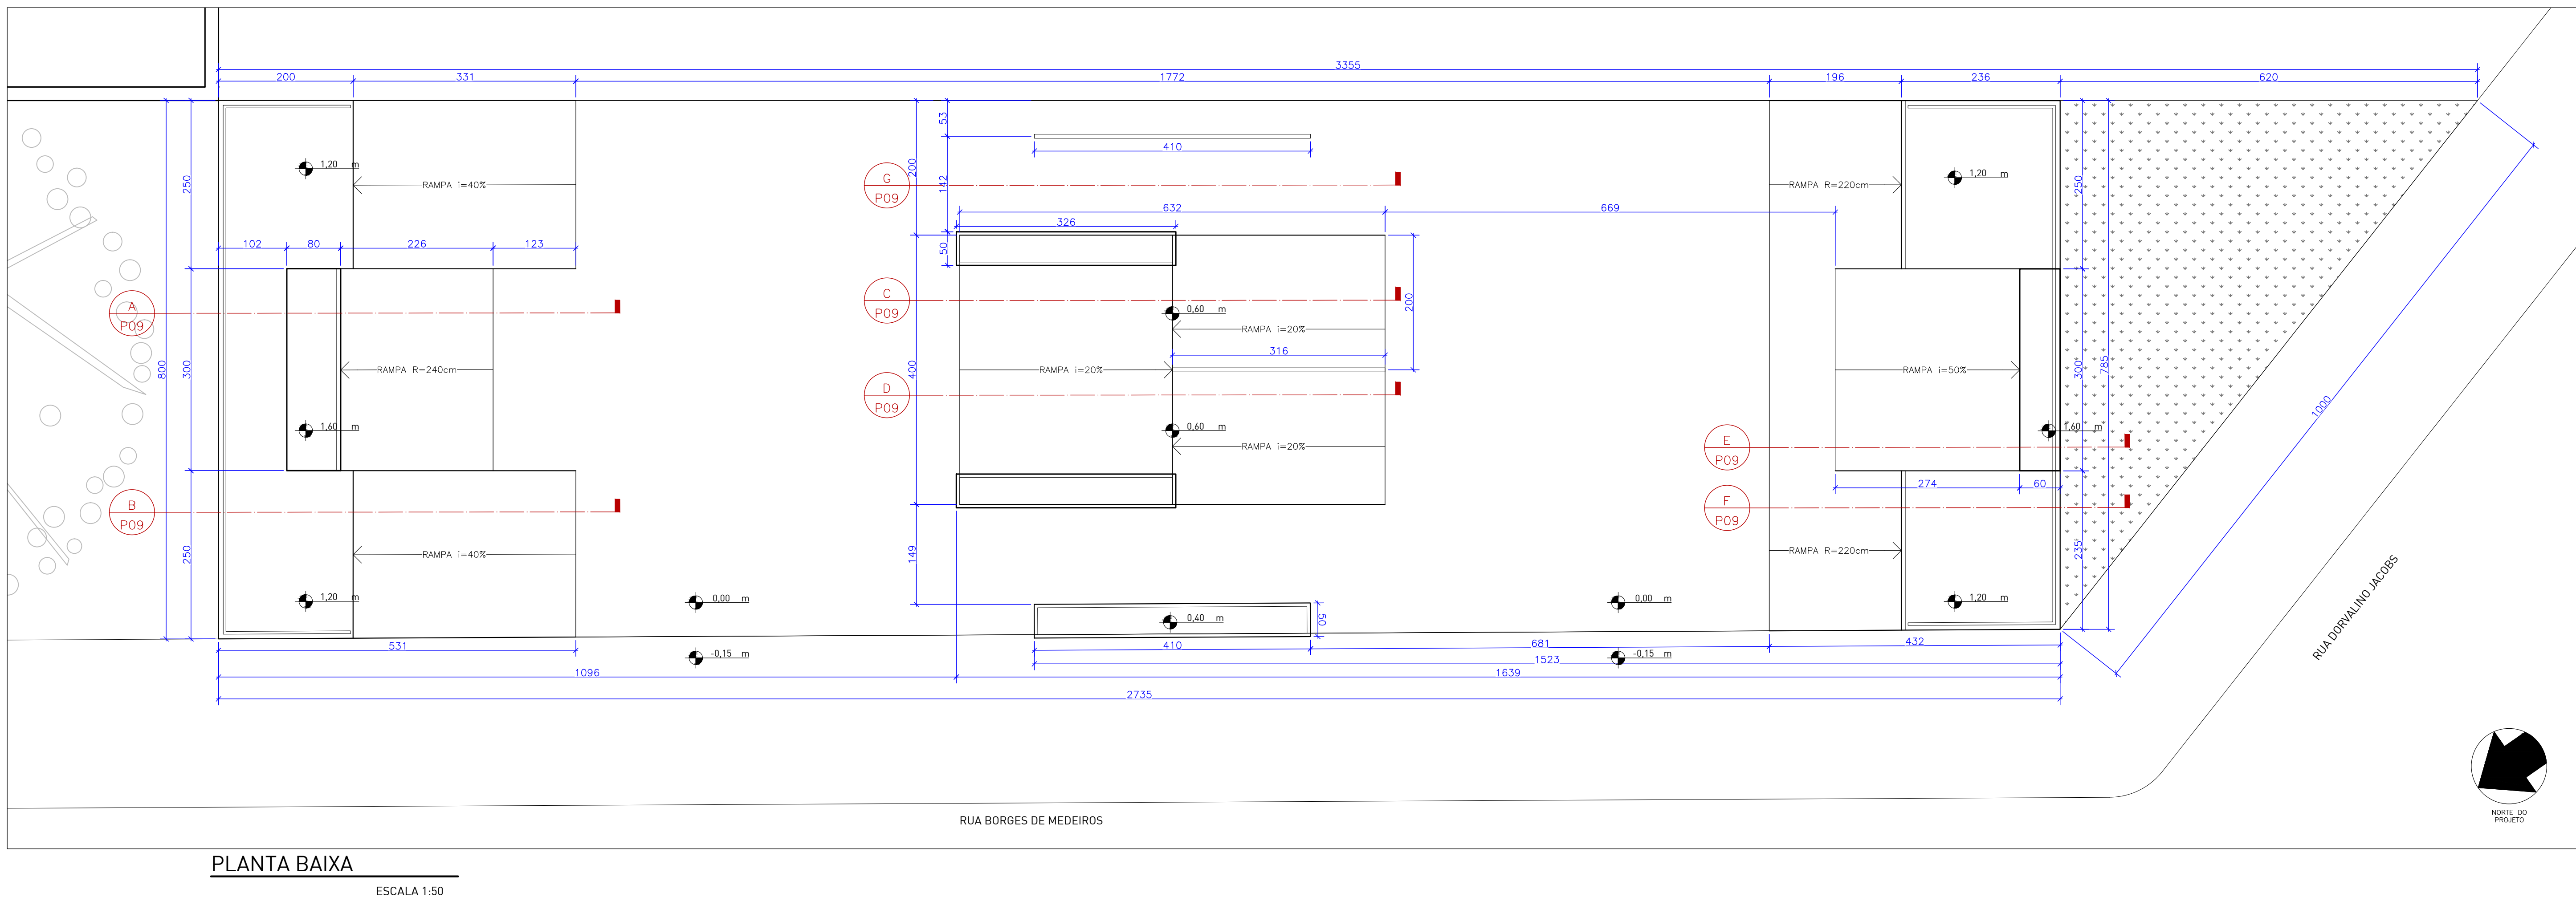


SITUAÇÃO
sem escala

[illegible][illegible]

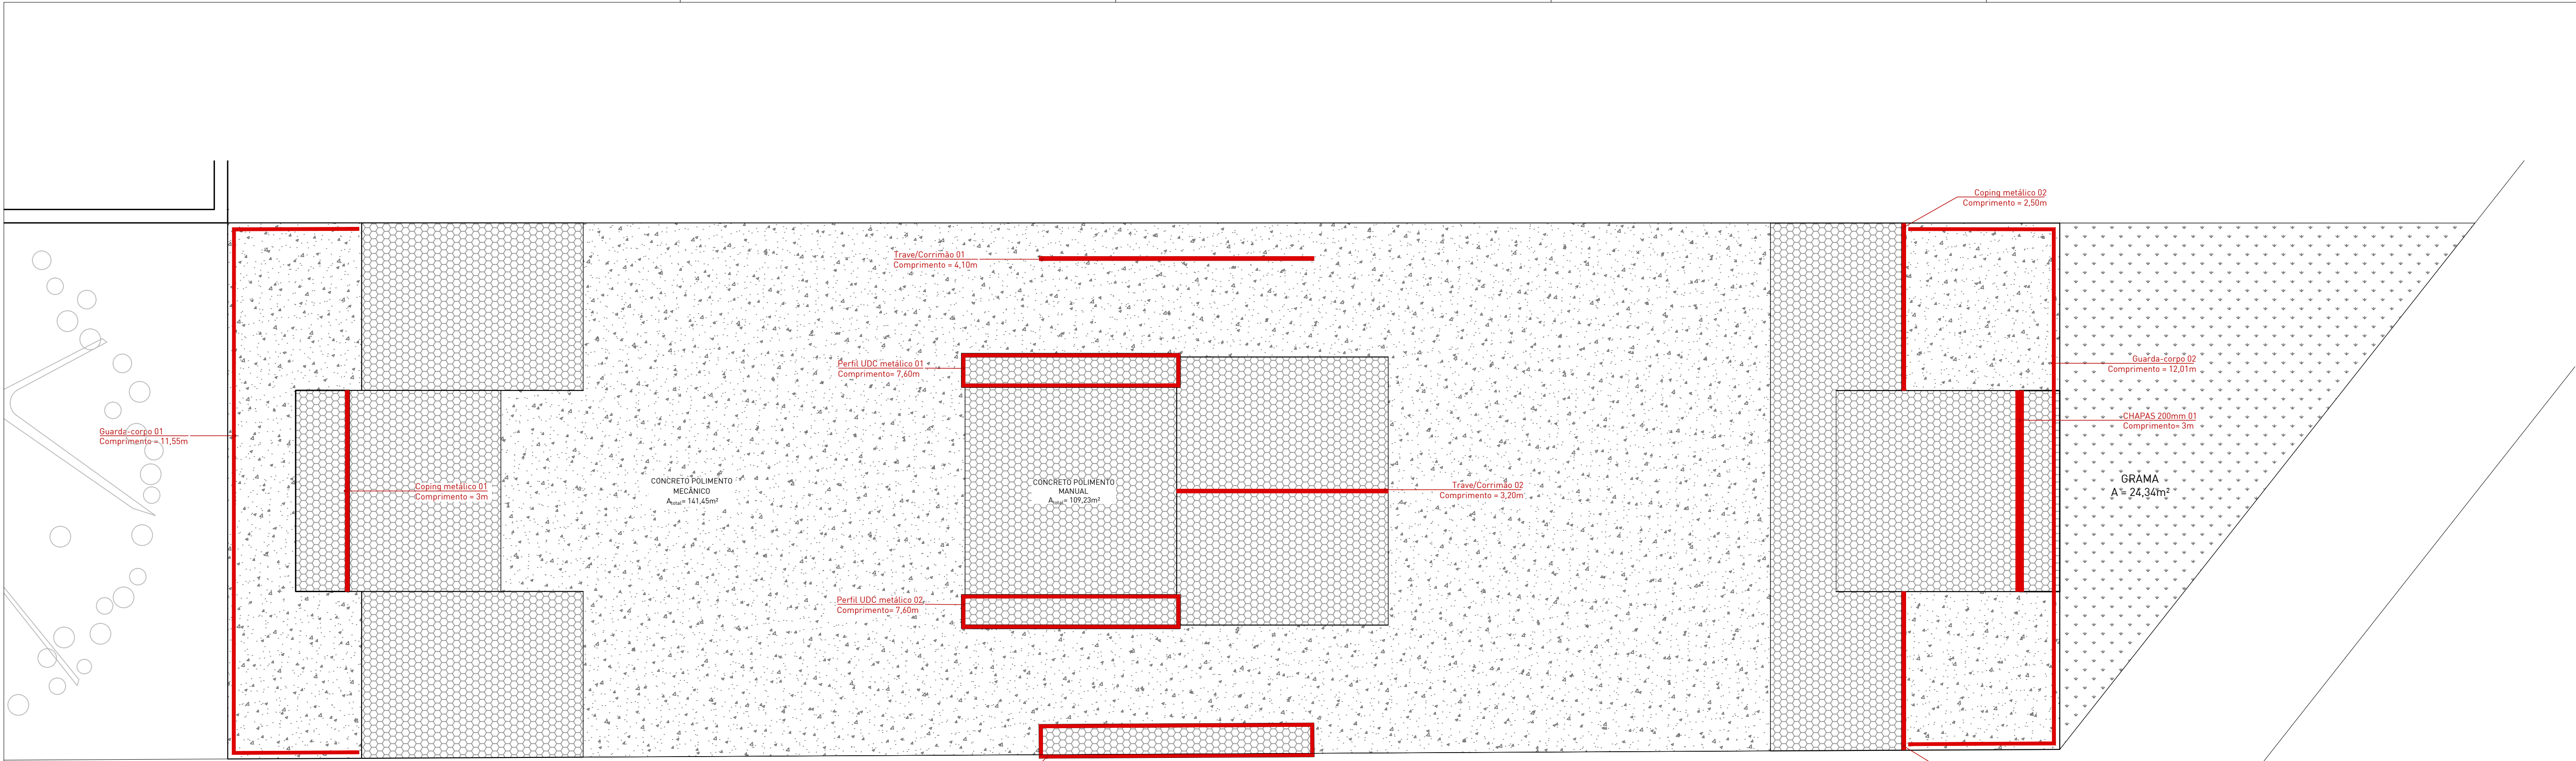

PLANTA DE MATERIAIS
PLANTA BAIXA ESCALA 1:50

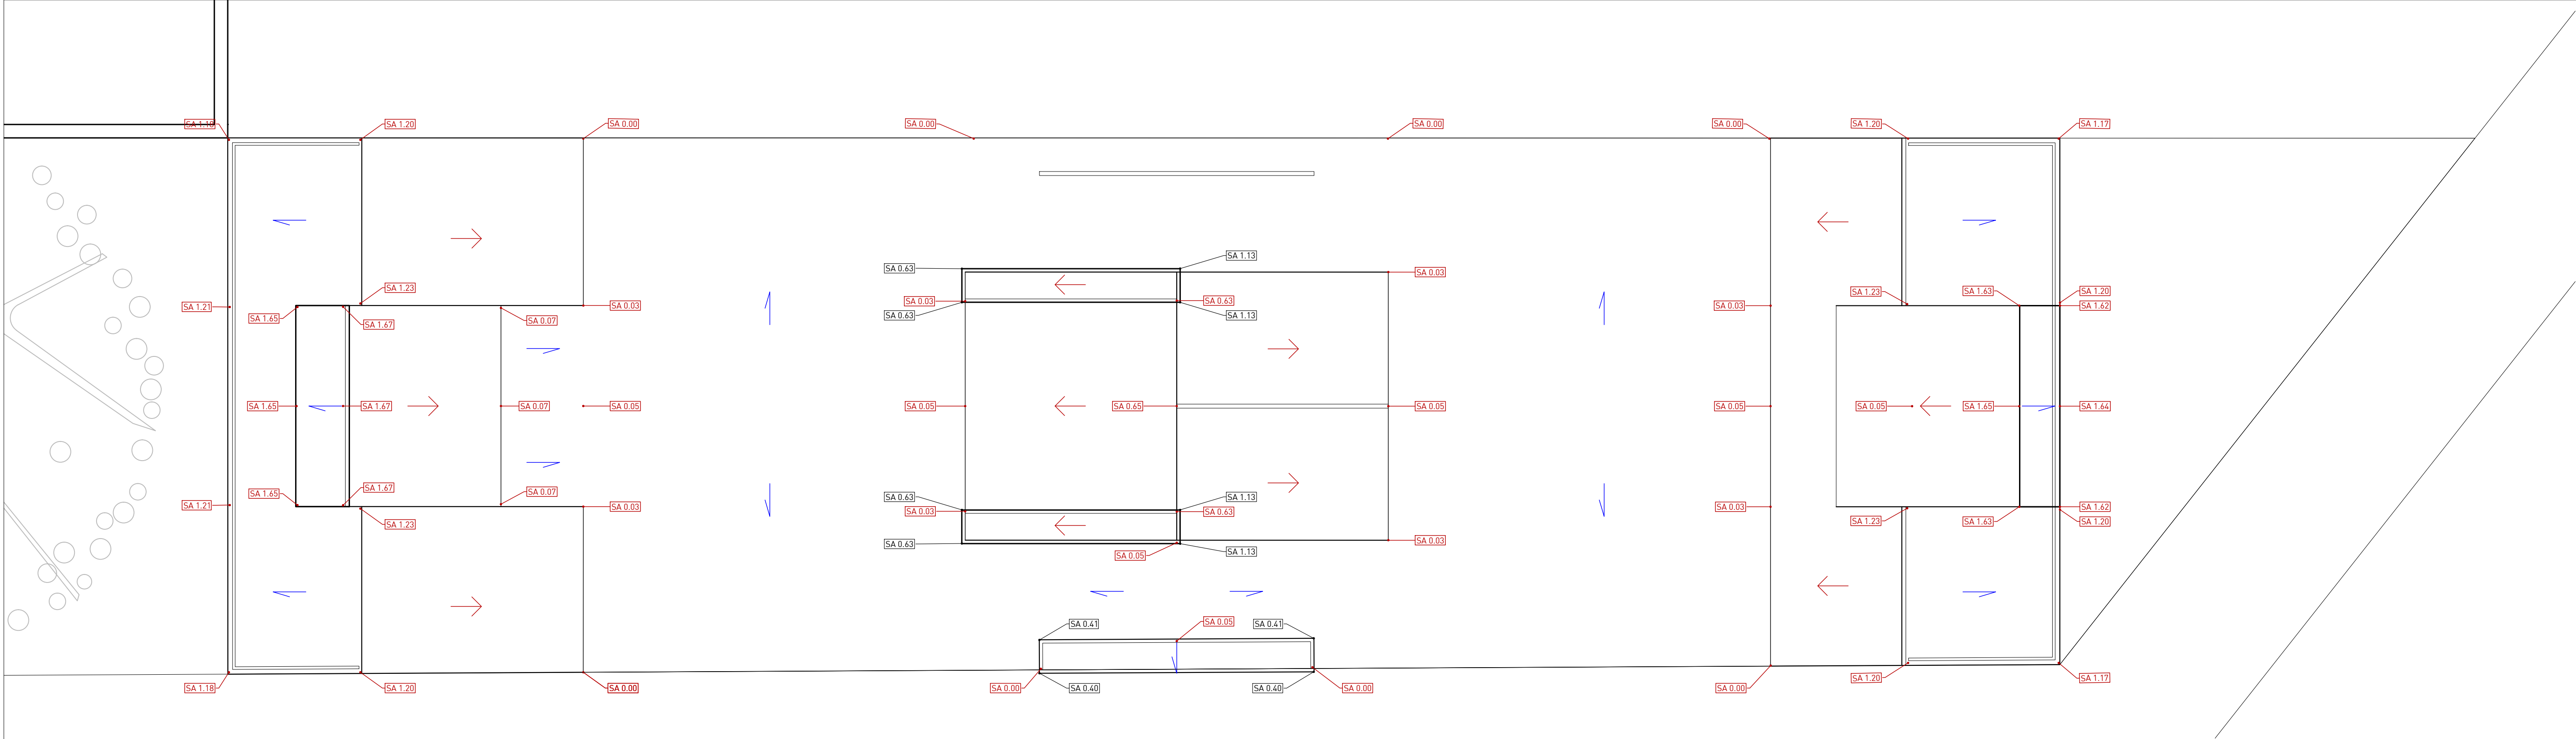

PLANTA DE NÍVEIS DE PISO ACABADO
PLANTA BAIXA ESCALA 1:50

LEGENDA

IDENTIFICAÇÃO DE DETALHES

XX

XX

NOMEAÇÃO DO DETALHE

Nº DA PRANCHA

SÍMBOLO DE CORTE

XX

XX

NOMEAÇÃO DO CORTE

Nº DA PRANCHA

SÍMBOLOS DE NÍVEL DE PISO

SA 0.00

SA 0.05

SUPERFÍCIE ACABADA/DETAÇADOS

SUPERFÍCIE ACABADA/PIEDS

SÍMBOLO DE NÍVEL EM PLANTA E EM CORTE

0.00

0.00

m

m

QUADRO DE ESPECIFICAÇÕES

CONCRETO POLIMENTO MECÂNICO

CONCRETO POLIMENTO MANUAL

TALUDE / GRAMA

BLOCO DE CONCRETO PISO

ACABAMENTOS METÁLICOS

ALVENARIA ESTRUTURAL

CONCRETO FUNDAÇÃO RADIER

CONCRETO FUNDAÇÃO VIGA BORDA

ATERRO COMPACTADO

LEGENDA PRANCHAS

NÚMERO PRANCHA	DESCRIÇÃO
01	SITUAÇÃO PERSPECTIVAS ILUSTRATIVAS PLANTA BAIXA TÉCNICA
02	PLANTA DE MATERIAIS PLANTA NÍVEIS DE PISO ACABADO
03	DETALHES CORTE G
04	CORTES

NOTAS:

- A EXECUÇÃO DEVERÁ SER FEITA POR PROFISSIONAL HABILITADO E O MESMO DEVERÁ TOMAR CONHECIMENTO DE TODAS AS PRANCHAS DE PROJETOS REFERENTES A OBRA;

- VERIFICAR MEDIDAS NO LOCAL; - TODOS OS NÍVEIS DEVERÃO SER OBSERVADOS NA PLANTA ARQUITETÔNICA;

- ACOMPANHAR MEMORIAL DESCRITIVO.

Referência

Projeto Arquitetônico
PLANTA DE MATERIAIS
PLANTA DE NÍVEIS DE PISO ACABADO

Prancha nº 02 / 04

02

Escala 1:50

Proprietário:

PREFEITURA MUNICIPAL DE TERRA DE AREIA

Localização:

TERRA DE AREIA/ RS

Endereço:

Rua Borges de Medeiros esqueni c/ Rua Dorvalino Jacobs, s/ nº

Responsável Técnico:

Projeto: Arq. Frederico Cheuiche de Oliveira - CAU A42877-9
SPOT-Skateparks

Proprietário: Prefeitura Municipal de Terra de Areia


Desenho: Cristina Storck

Área 241,15 m²

Data abril 25

SPOT skateparks


ABD_STREET_TERRA-DE-AREIA_01B.png

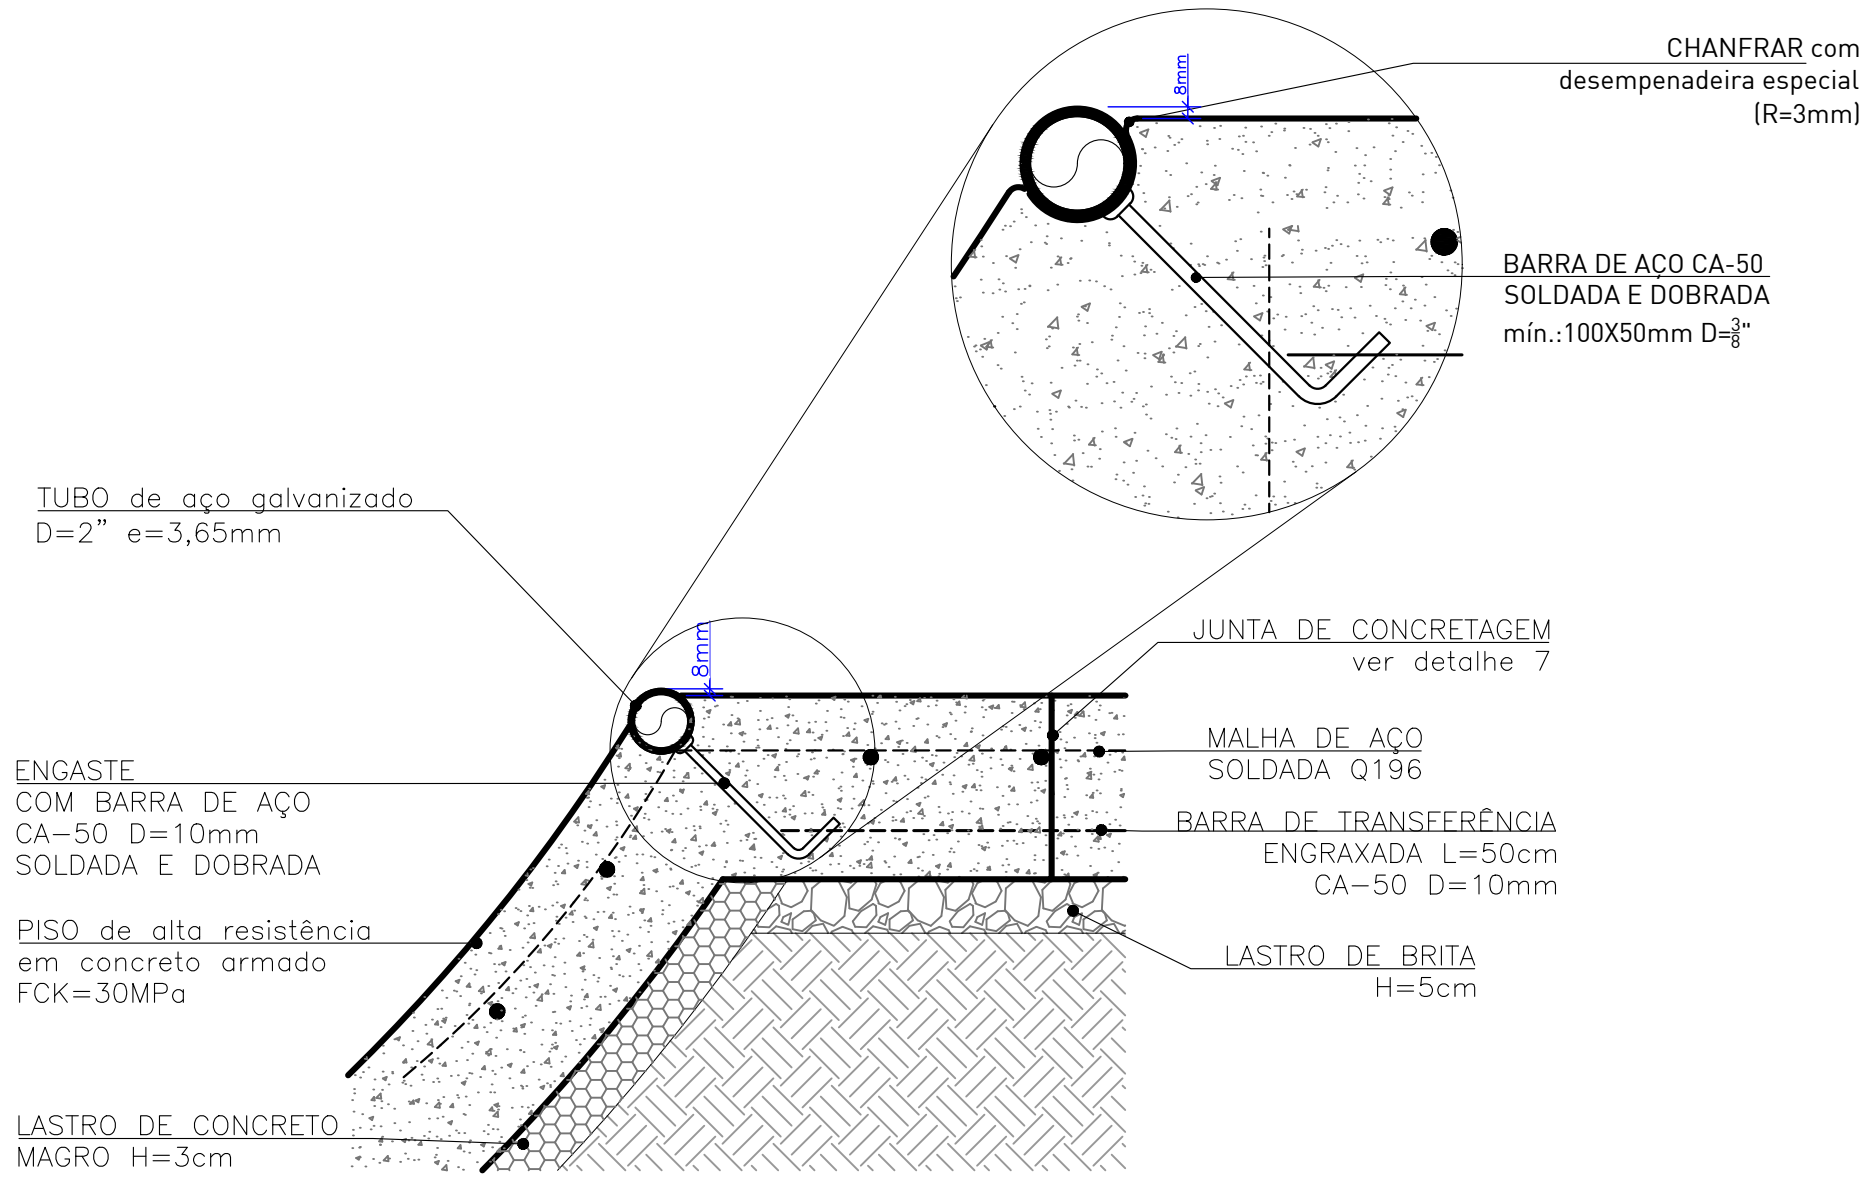

01 COPING METÁLICO

CORTE


SEM ESCALA

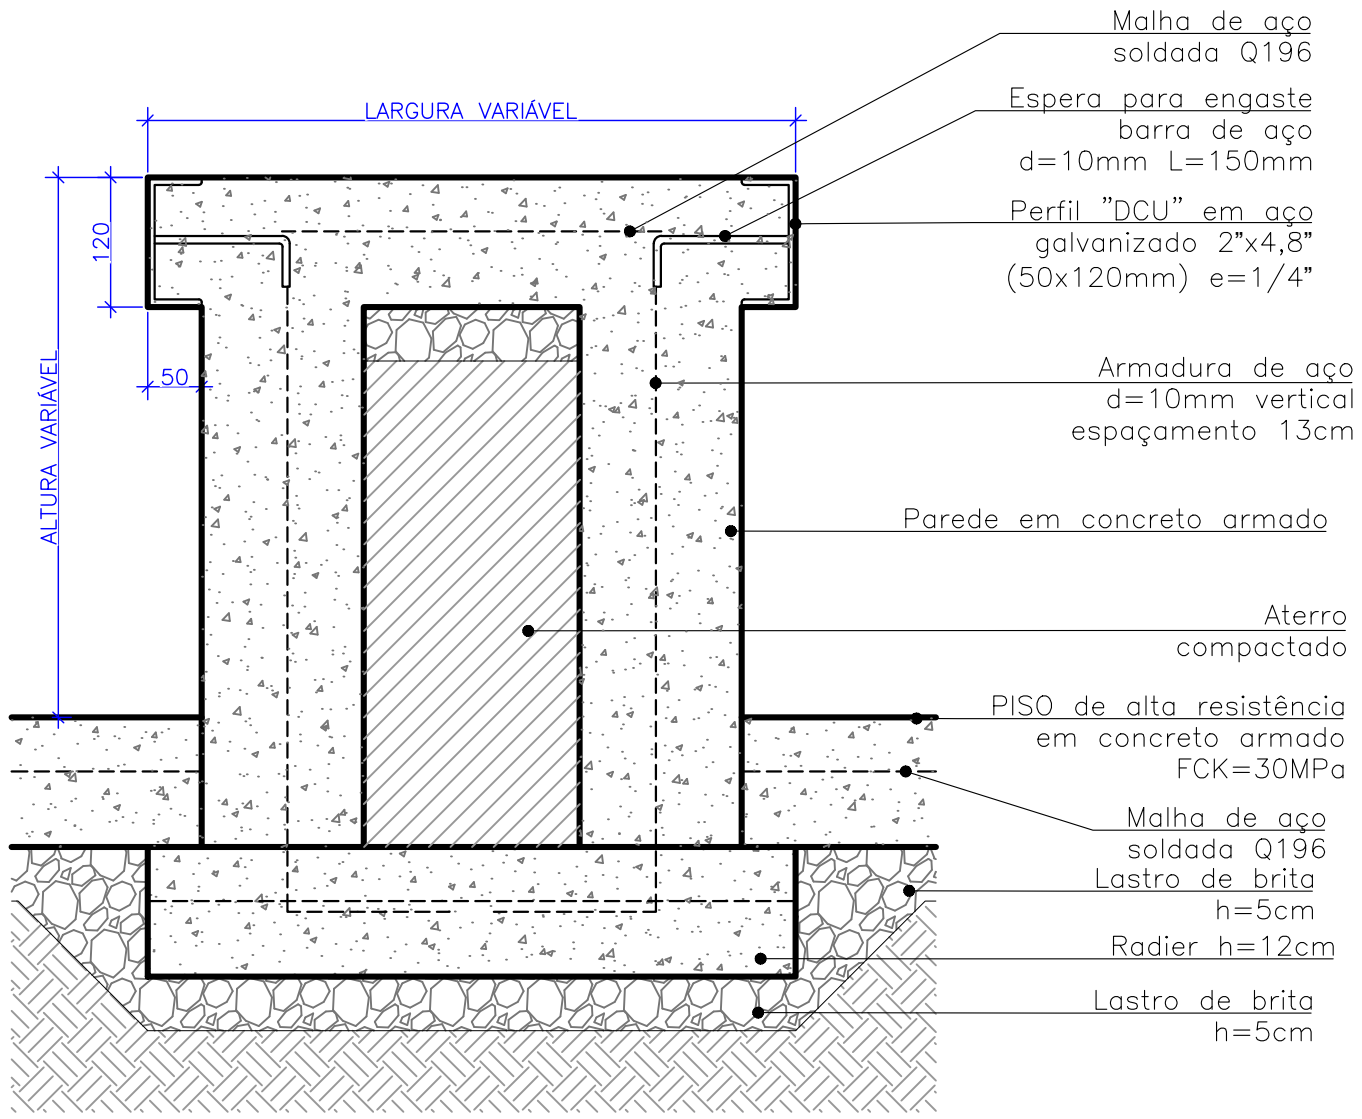

02 PERFIL DCU CAIXOTE/HUBBA

CORTE


SEM ESCALA

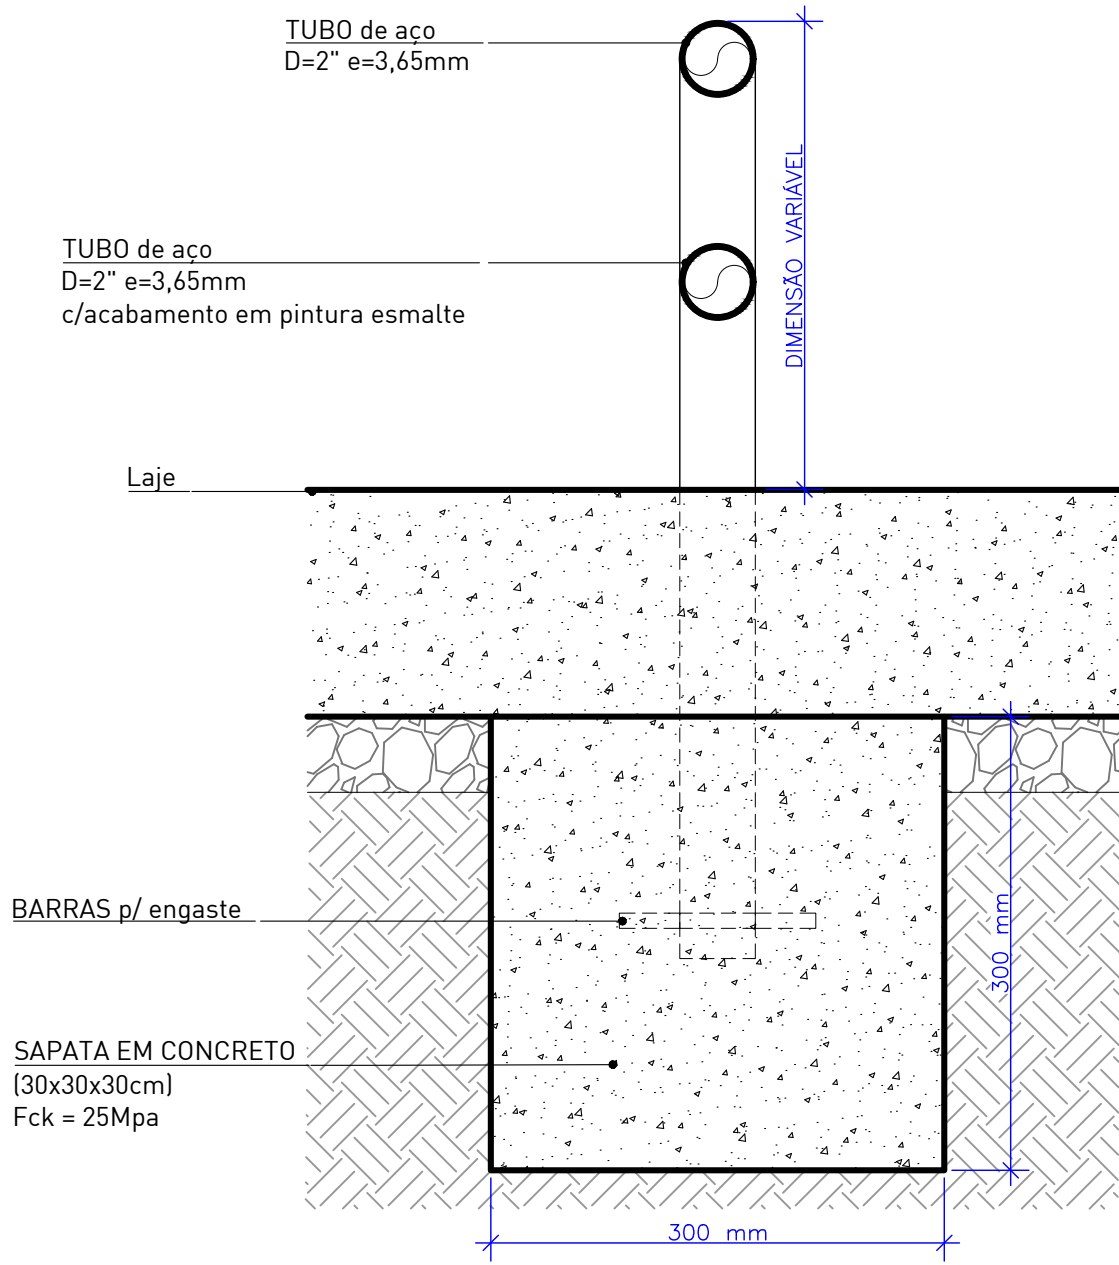

03 TRAVE METÁLICA - DETALHE DE FIXAÇÃO

CORTE


ESCALA 1:5

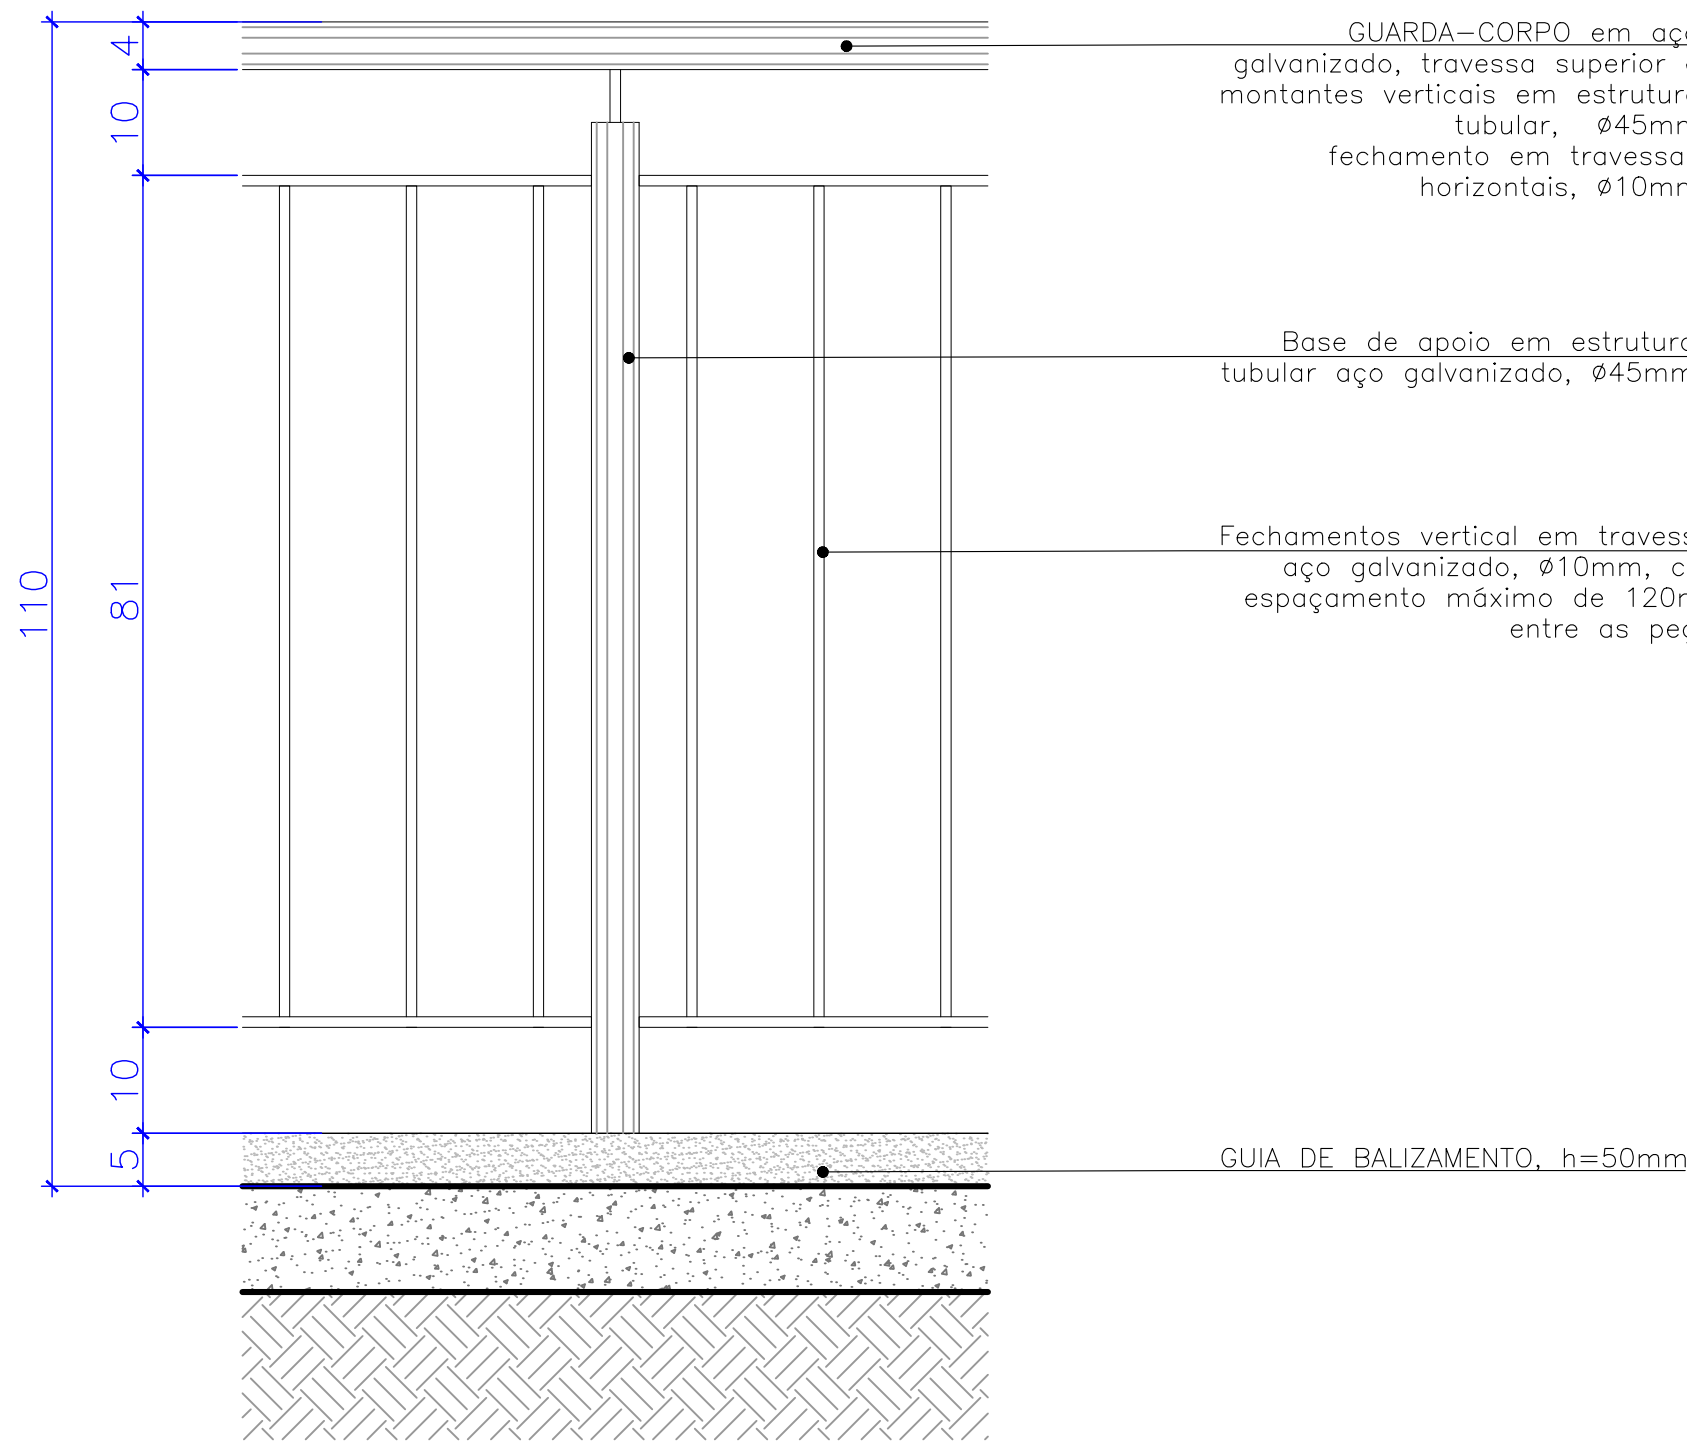

04.1 GUARDA-CORPO

VISTA


SEM ESCALA

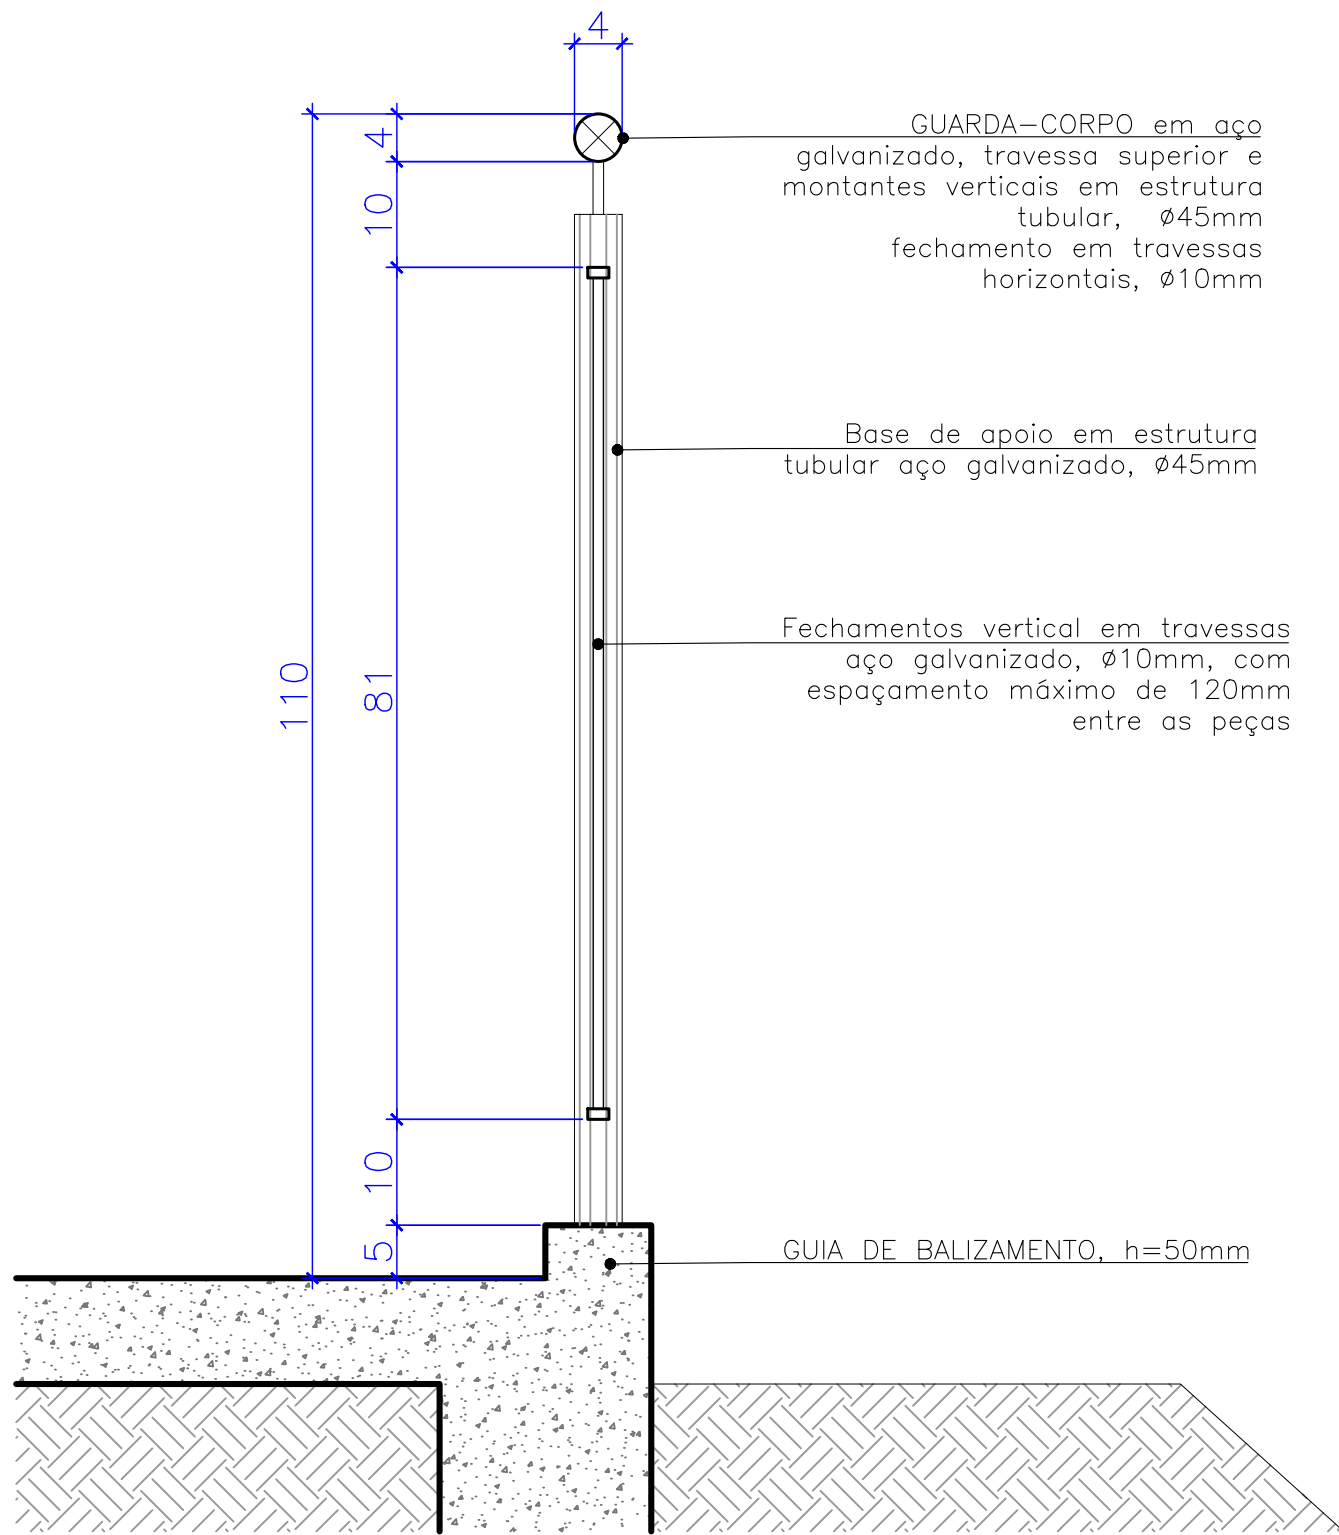

04.2 GUARDA-CORPO

CORTE

SEM ESCALA

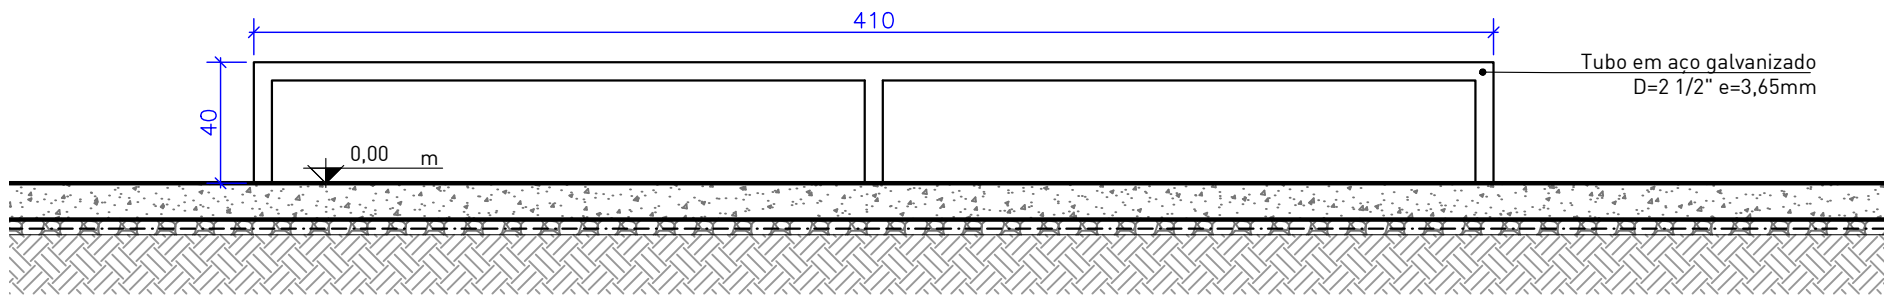

G TRAVE METÁLICA h=40cm

CORTE G

ESCALA 1:25

LEGENDA

IDENTIFICAÇÃO DE DETALHES

XX

XX

NOMEAÇÃO DO DETALHE

Nº DA PRANCHA

SÍMBOLO DE NÍVEL DE PISO

SA 0.6

SA 0.05

SUPERFÍCIE ACABADA ORÇAMENTAL

SUPERFÍCIE ACABADA REAL

SÍMBOLO DE CORTE

XX

XX

NOMEAÇÃO DO CORTE

Nº DA PRANCHA

SÍMBOLO DE NÍVEL EM PLANTA E EM CORTE

0.00 m

0.00 m

QUADRO DE ESPECIFICAÇÕES

CONCRETO POLIMENTO MECÂNICO

CONCRETO POLIMENTO MANUAL

TALUDE / GRAMA

BLOCO DE CONCRETO PISO

ACABAMENTOS METÁLICOS

ALVENARIA ESTRUTURAL

CONCRETO FUNDAÇÃO RADIER

CONCRETO FUNDAÇÃO VIGA BORDA

ATERRO COMPACTADO

LEGENDA PRANCHAS

NÚMERO PRANCHA

01

02

03

04

DESCRIÇÃO

SITUAÇÃO

PERSPECTIVAS ILUSTRATIVAS

PLANTA BAIXA TÉCNICA

PLANTA DE MATERIAIS

PLANTA NÍVEIS DE PISO ACABADO

DETALHES

CORTE B

CORTES

NOTAS:

- A EXECUÇÃO DEVERÁ SER FEITA POR PROFISSIONAL HABILITADO E O MESMO DEVERÁ TOMAR CONHECIMENTO DE TODAS AS PRANCHAS DE PROJETOS REFERENTES A OBRA;

- VERIFICAR MEDIDAS NO LOCAL; - TODOS OS NÍVEIS DEVERÃO SER OBSERVADOS NA PLANTA ARQUITETÔNICA;

- ACOMPANHAR MEMORIAL DESCRITIVO.

Referência

Projeto Arquitetônico
DETALHES

Prancha nº

03 /04

Escala

INDICADA

Proprietário:

PREFEITURA MUNICIPAL DE TERRA DE AREIA

Localização:

TERRA DE AREIA/ RS

Endereço:

Rua Borges de Medeiros esqueni c/ Rua Dorvalino Jacobs, s/ nº

Responsável Técnico:

Projeto:

Arq. Frederico Cheuiche de Oliveira - CAU A42877-9
SPOT-Skateparks

Proprietário:

Prefeitura Municipal de Terra de Areia

Desenho:

Cristina Storck

Área

241,15 m²


Data

abril 25

SPOT


skateparks

SPOT - Skate Parks - Todos os direitos reservados ©

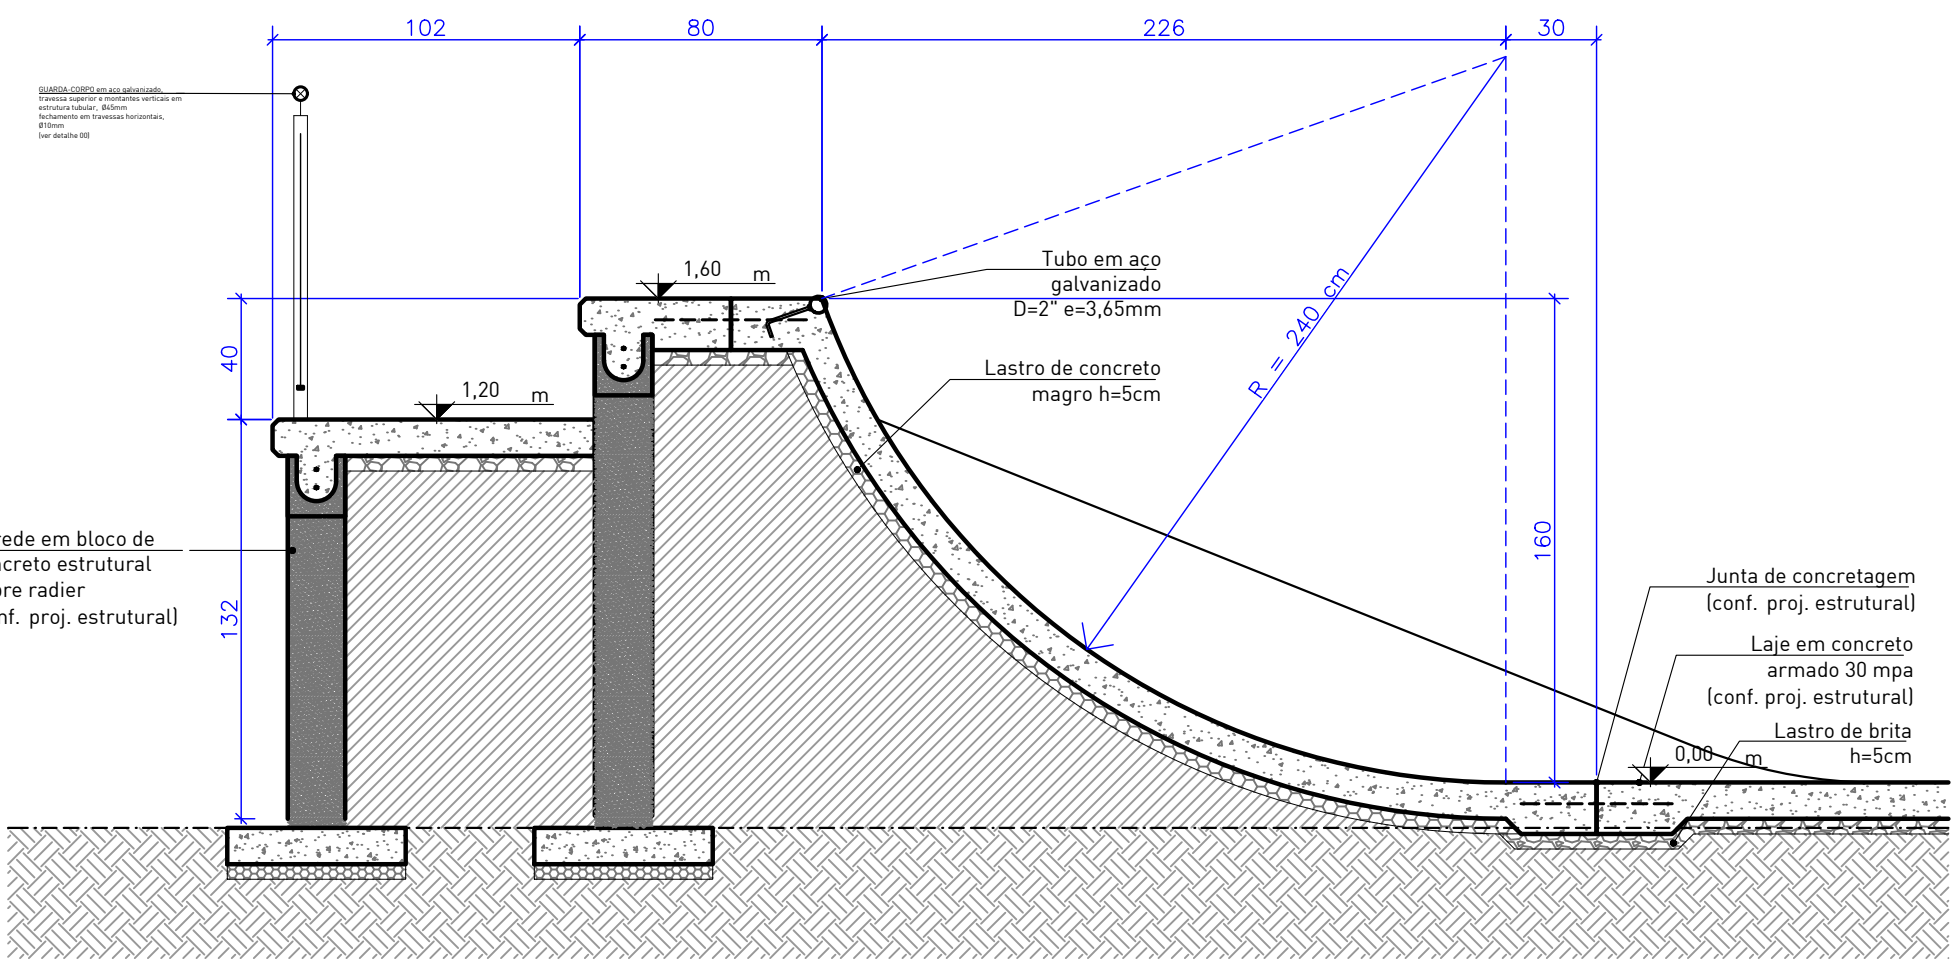


A QUARTER R240

CORTE A ESCALA 1:25

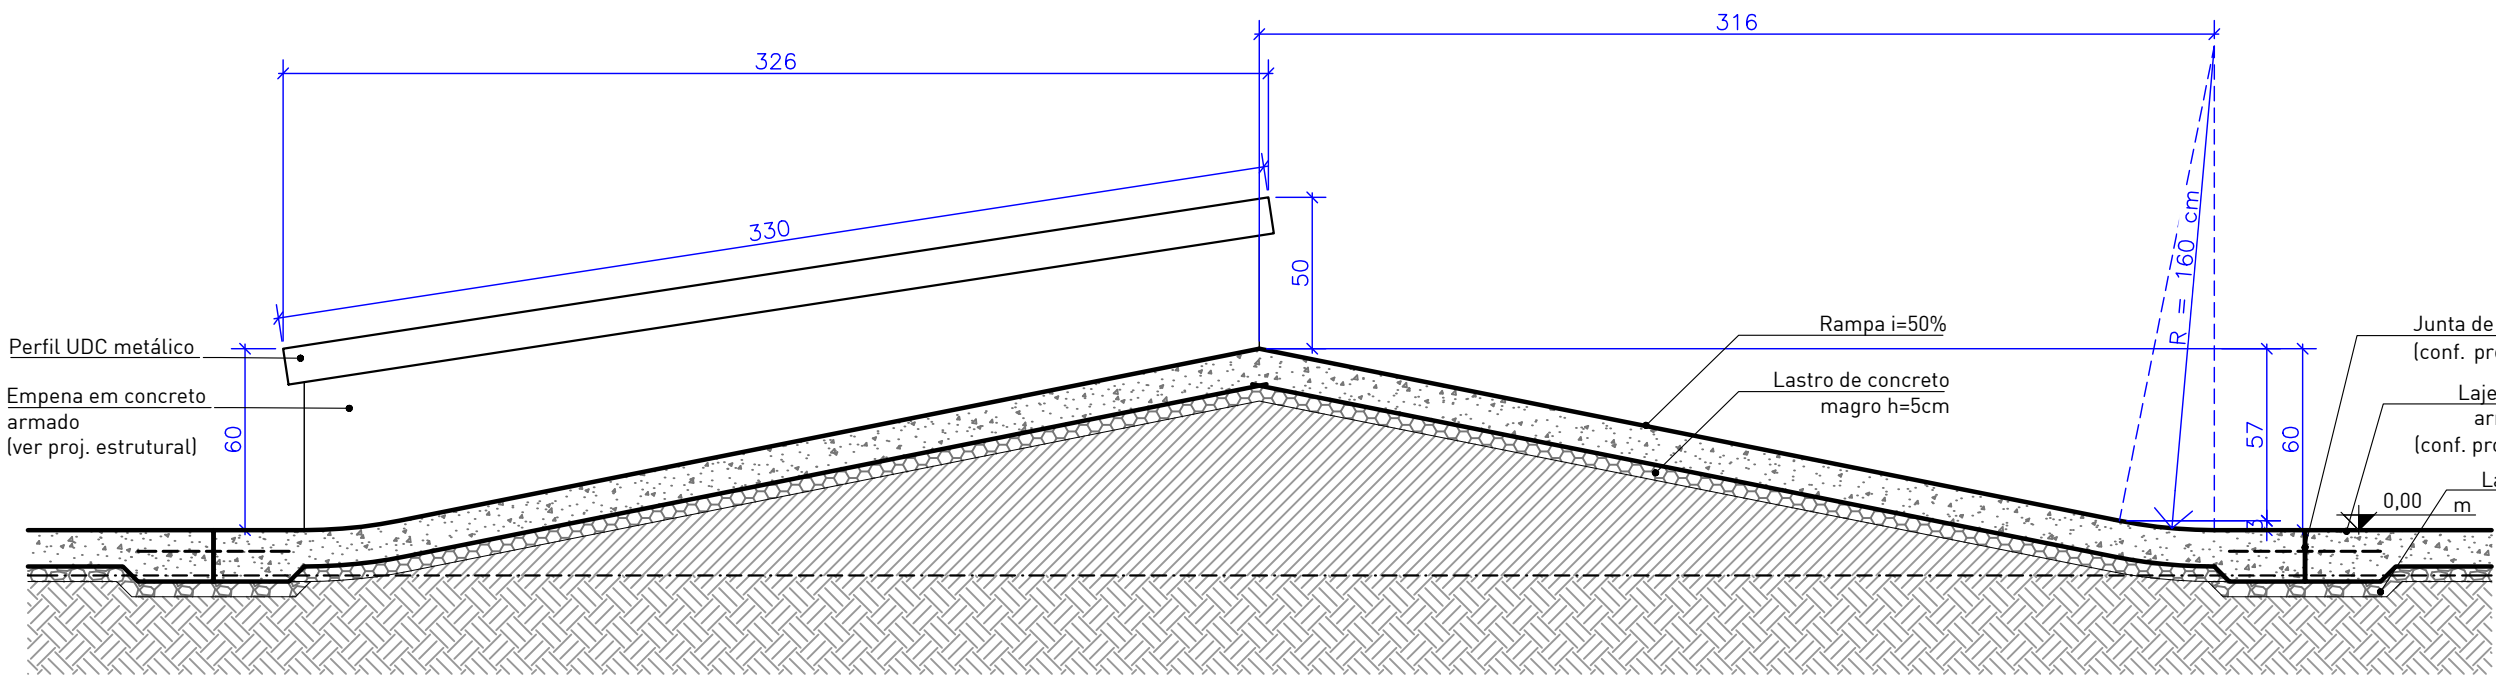


C HUBBA - SPINE

CORTE C ESCALA 1:25

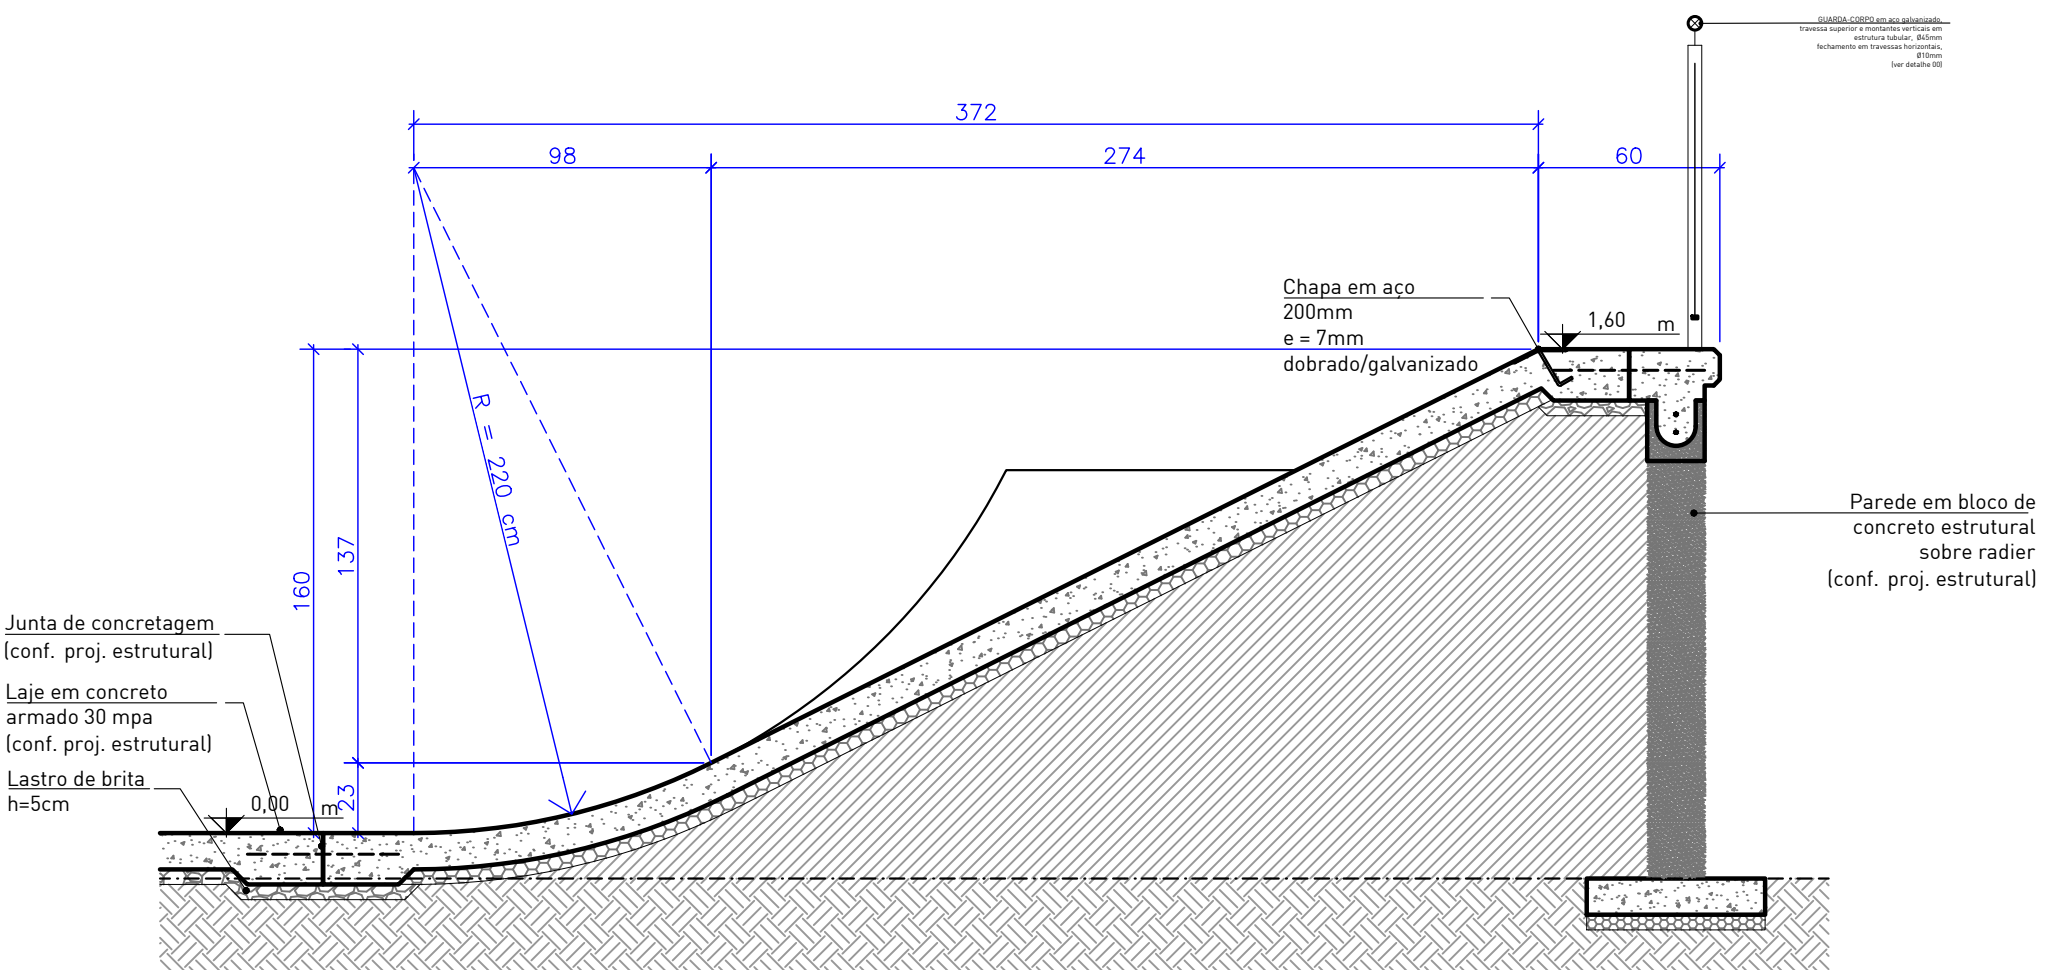


E QUARTER R220 EXTENSÃO i=50%

CORTE E ESCALA 1:25

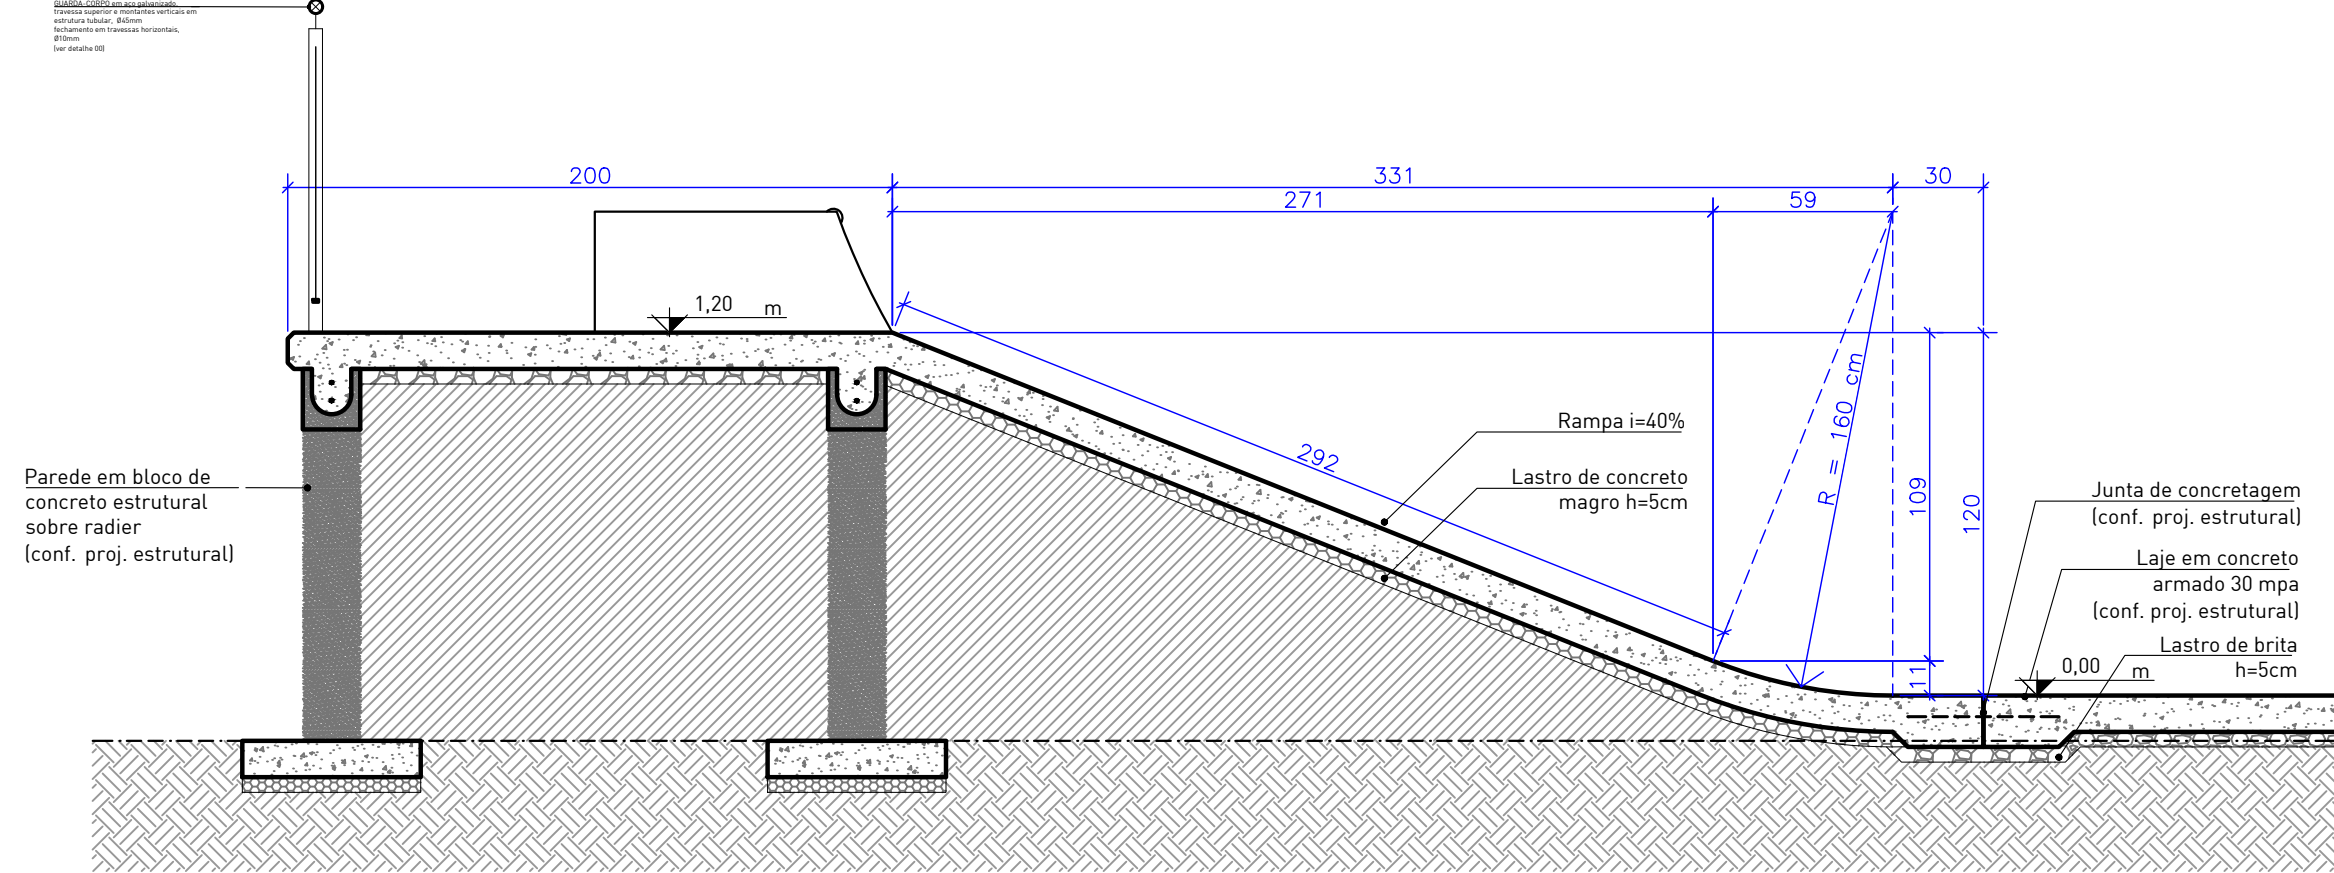


B RAMPA i=40%

CORTE B ESCALA 1:25

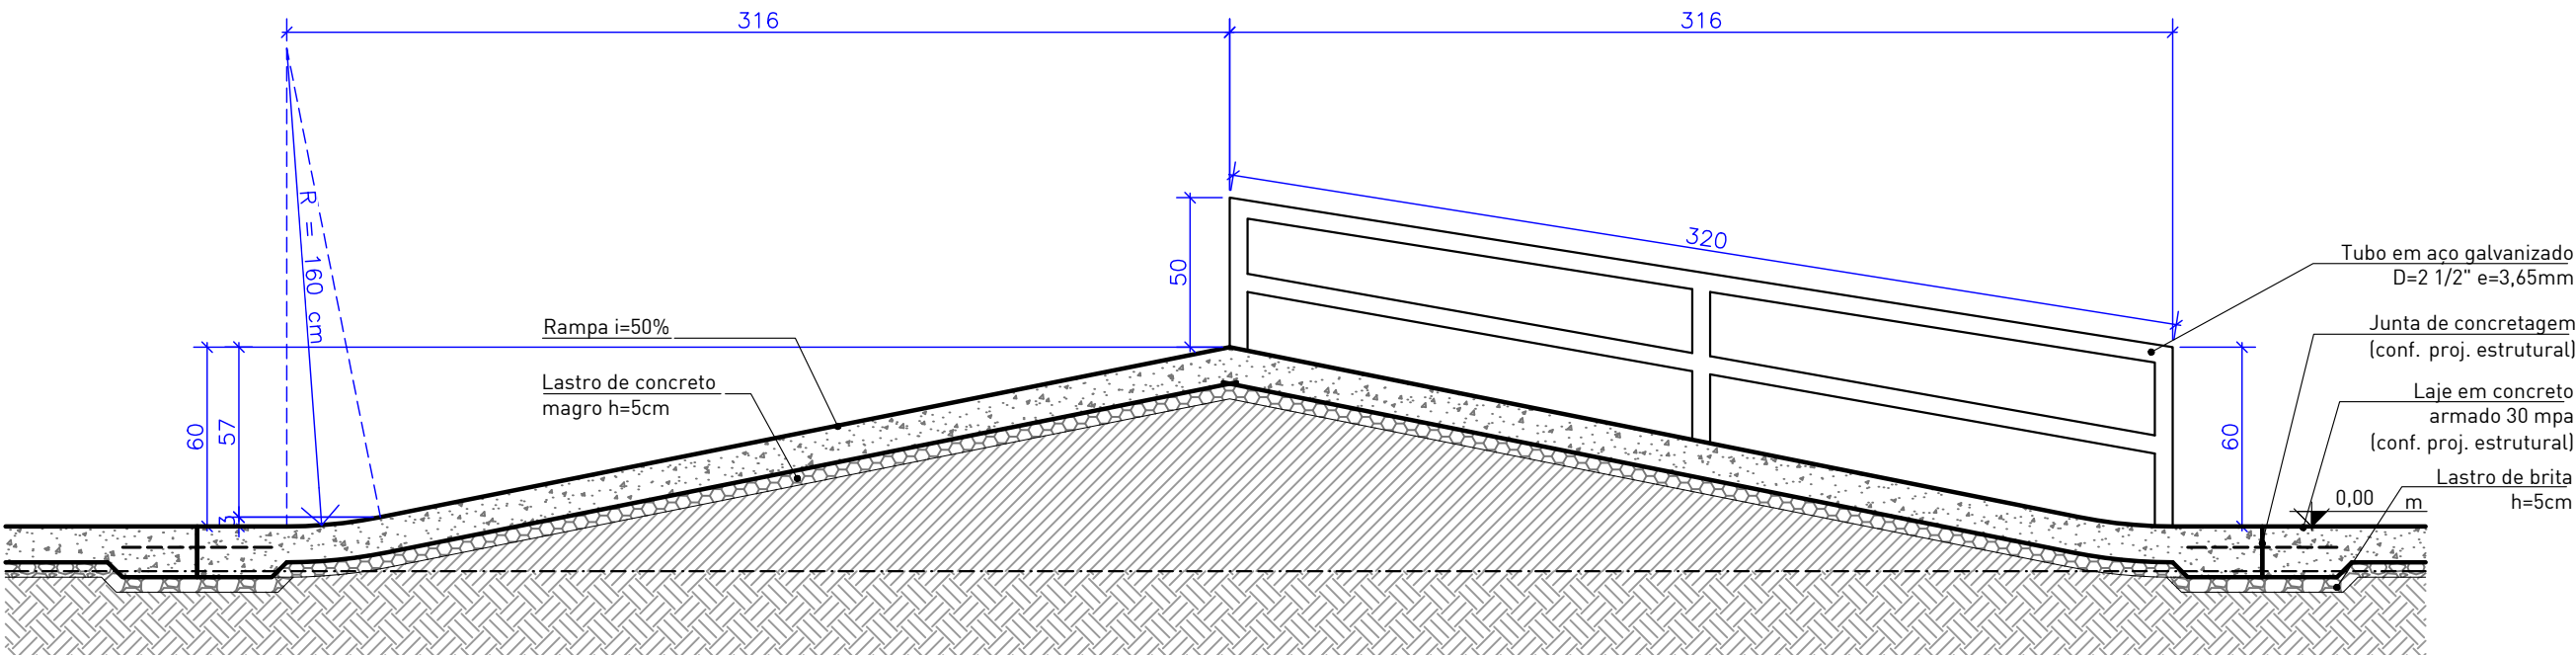

D CORRIMÃO - SPINE

CORTE D ESCALA 1:25

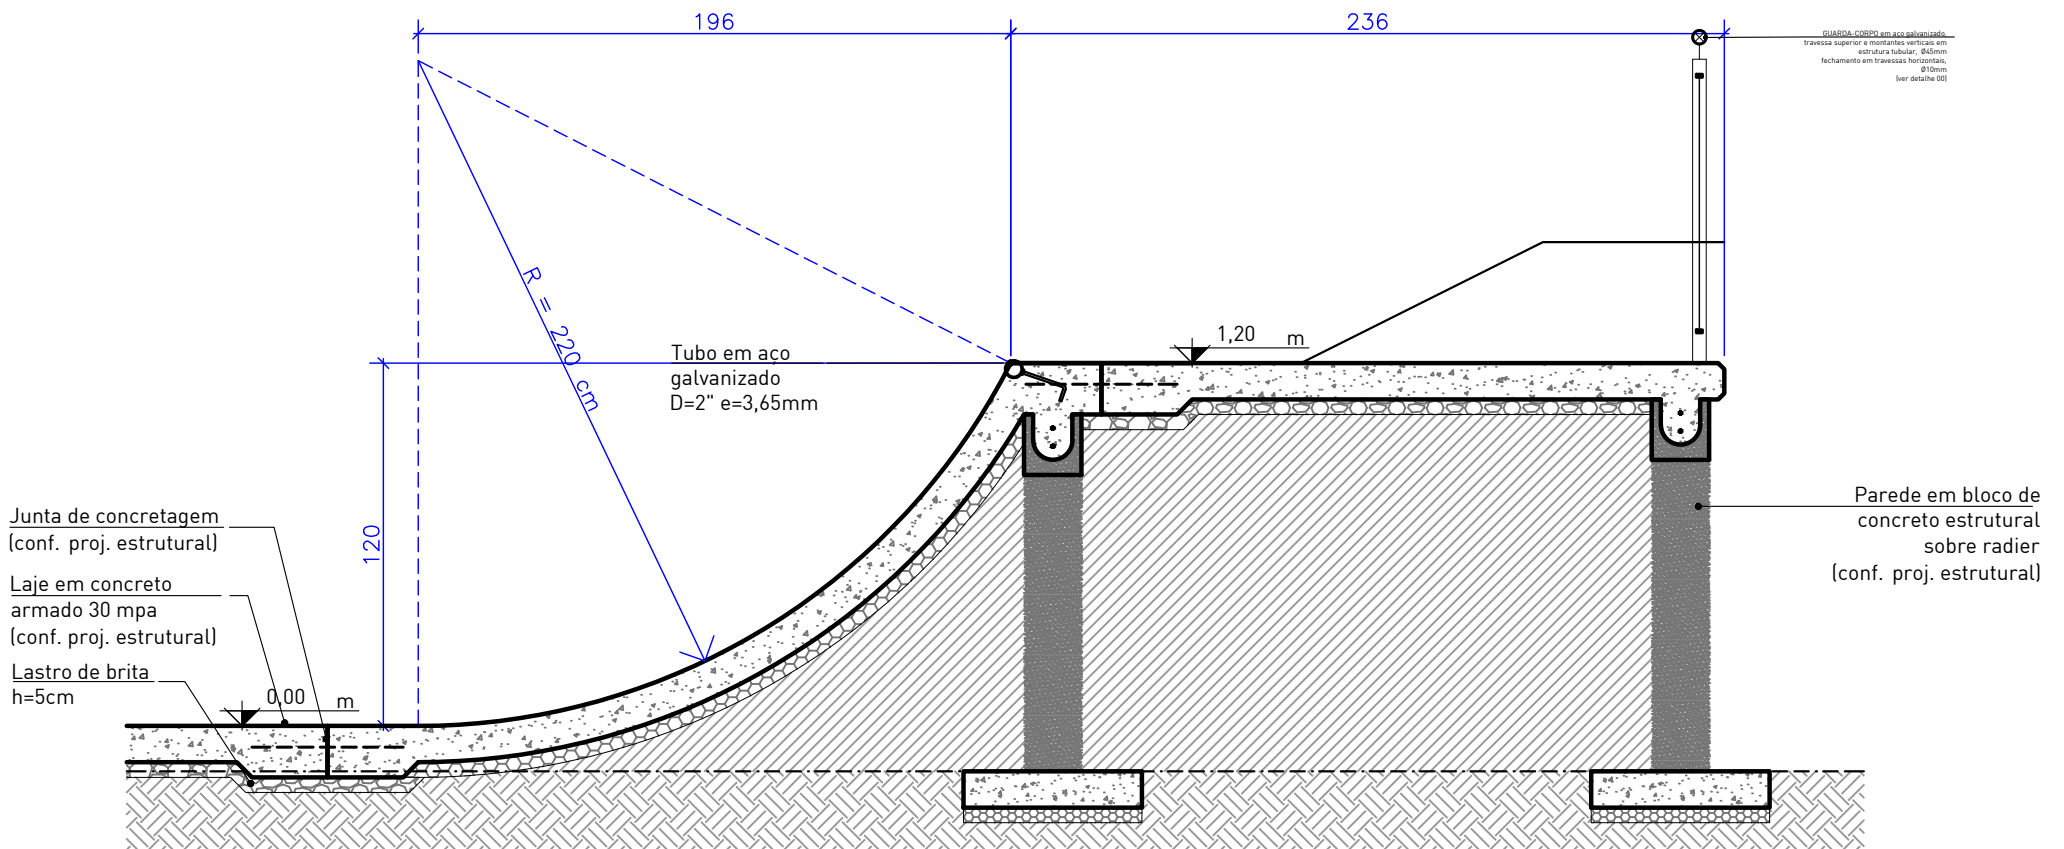

F QUARTER R220

CORTE B ESCALA 1:25

LEGENDA

IDENTIFICAÇÃO DE DETALHES

XX NOMEAÇÃO DO DETALHE
XX Nº DA PRANCHA

SÍMBOLOS DE NÍVEL DE PISO

SA 0.6 SUPERFÍCIE ACABADA OBTATADOS
SA 0.05 SUPERFÍCIE ACABADA PIOS

SÍMBOLO DE CORTE

XX NOMEAÇÃO DO CORTE
XX Nº DA PRANCHA

SÍMBOLO DE NÍVEL EM PLANTA E EM CORTE

0.00 m
0.00 m

QUADRO DE ESPECIFICAÇÕES

CONCRETO POLIMENTO MECÂNICO	ACABAMENTOS METÁLICOS
CONCRETO POLIMENTO MANUAL	ALVENARIA ESTRUTURAL
TALUDE / GRAMA	CONCRETO FUNDAÇÃO RADIER
BLOCO DE CONCRETO PISO	CONCRETO FUNDAÇÃO VIGA BORDA
	ATERRO COMPACTADO

LEGENDA PRANCHAS

NÚMERO PRANCHA	DESCRIÇÃO
01	SITUAÇÃO PERSPECTIVAS ILUSTRATIVAS PLANTA BAIXA TÉCNICA
02	PLANTA DE MATERIAIS PLANTA NÍVEIS DE PISO ACABADO
03	DETALHES CORTE G
04	CORTES


NOTAS:

- A EXECUÇÃO DEVERÁ SER FEITA POR PROFISSIONAL HABILITADO E O MESMO DEVERÁ TOMAR CONHECIMENTO DE TODAS AS PRANCHAS DE PROJETOS REFERENTES A OBRA;
- VERIFICAR MEDIDAS NO LOCAL; - TODOS OS NÍVEIS DEVERÃO SER OBSERVADOS NA PLANTA ARQUITETÔNICA;
- ACOMPANHAR MEMORIAL DESCRITIVO.

Referência	Projeto Arquitetônico CORTES	Prancha nº	04/04
		Escala	1:25
Proprietário:	PREFEITURA MUNICIPAL DE TERRA DE AREIA		
Localização:	TERRA DE AREIA/ RS		
Endereço:	Rua Borges de Medeiros esqueni c/ Rua Dorvalino Jacobs, s/ nº		
Responsável Técnico:	Projeto: Arq. Frederico Cheuiche de Oliveira - CAU A42877-9 SPOT-Skateparks		
Proprietário:	Prefeitura Municipal de Terra de Areia		
Desenho:	Área	Data	
Cristina Storck	241,15 m²	abril 25	



PROJETO EXECUTIVO
PRAÇA PÚBLICA COMPLEXO III
Cidade Terra de Areia, RS

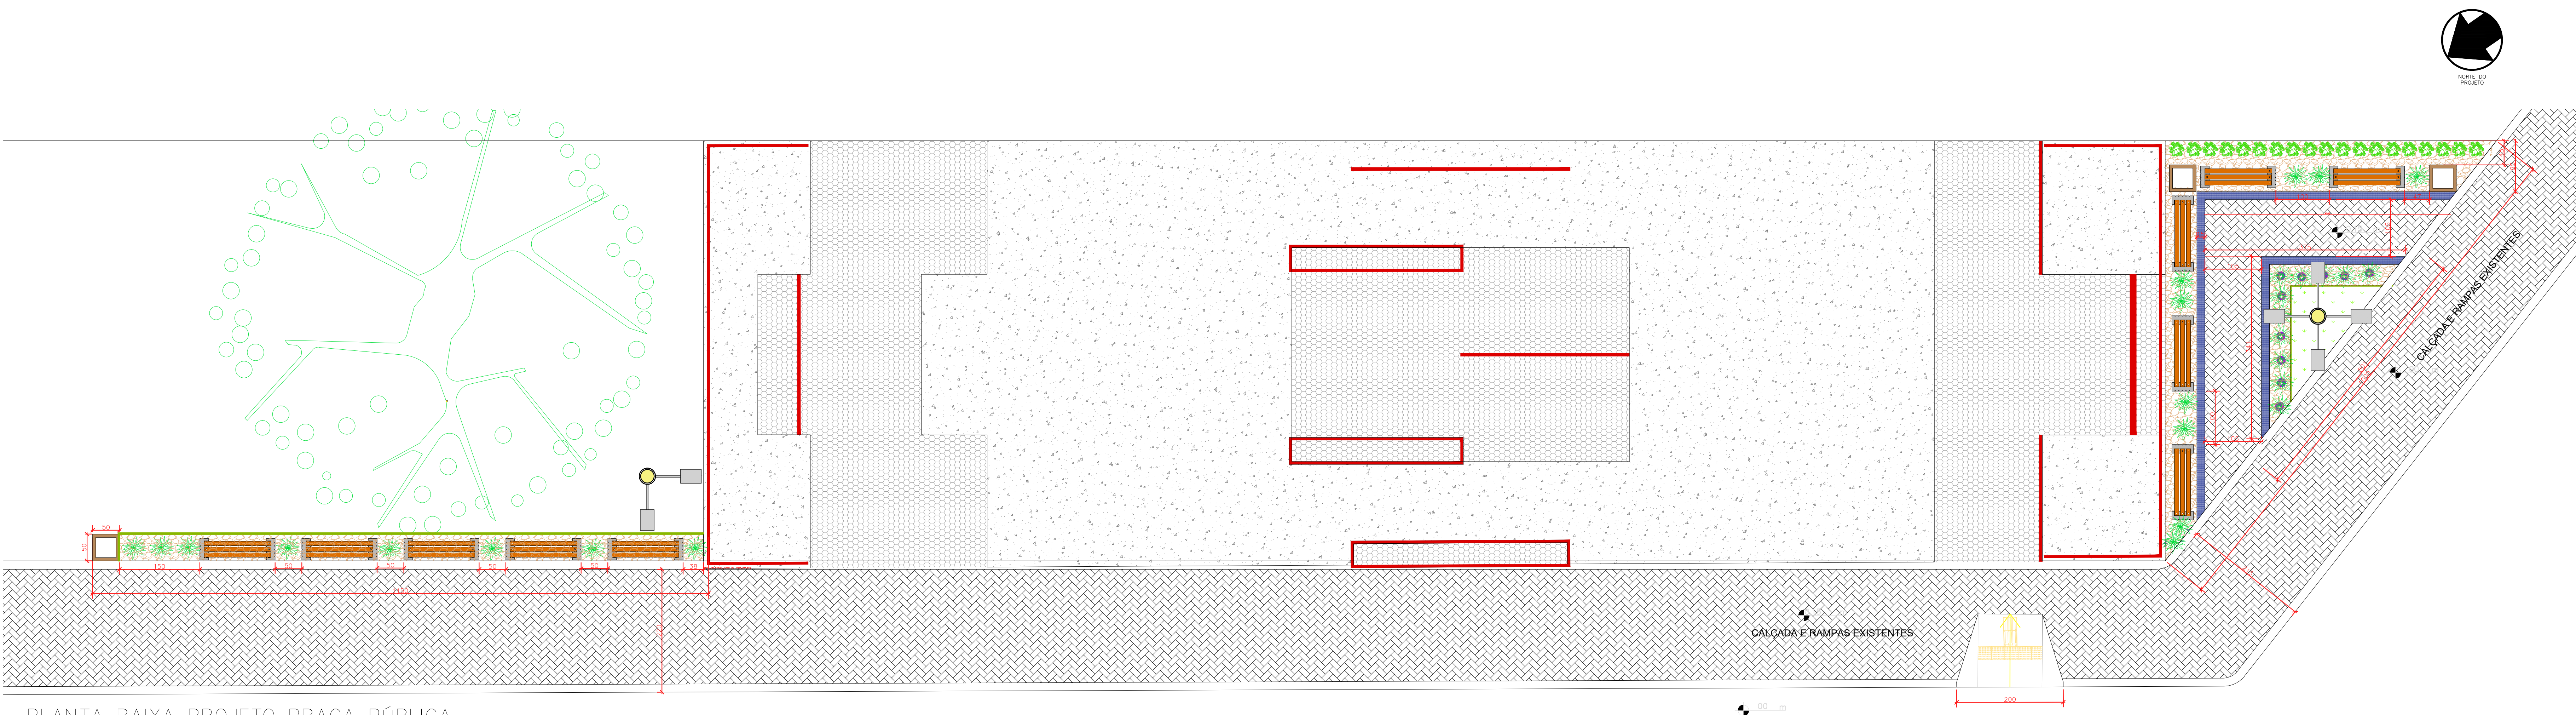

PLANTA BAIXA PROJETO PRAÇA PÚBLICA
1/50

LEGENDA PLANTA BAIXA	
	CONCRETO POLIMENTO MECÂNICO
	CONCRETO POLIMENTO MANUAL
	BLOCO DE CONCRETO PISO INTERTRAVADO
	ACABAMENTOS METÁLICOS
	GRAMA ESMERALDA
	PEDRA SEIXO (PAISAGISMO)
	MEIO FIO NOVO
	PODOCARPO
	LIXEIRA DE MADEIRA 50X50X80
	BANCO DE MADEIRA E CONCRETO 140X40X40
	POSTE 10M COM 4 PÉTALAS
	POSTE 10M COM 2 PÉTALAS
	LIMITADOR DE GRAMA(PAISAGISMO)
	LIRIOPE
	MOREIA BRANCA

NOTAS:


- A EXECUÇÃO DEVERÁ SER FEITA POR PROFISSIONAL HABILITADO E O MESMO DEVERÁ TOMAR CONHECIMENTO DE TODAS AS PRANCHAS DE PROJETOS REFERENTES A OBRA;
- VERIFICAR MEDIDAS NO LOCAL; — TODOS OS NÍVEIS DEVERÃO SER OBSERVADOS NA PLANTA ARQUITETÔNICA;
- ACOMPANHAR MEMORIAL DESCRITIVO.

Referência	Projeto Arquitetônico PLANTA BAIXA PISTA E PRAÇA SITUAÇÃO DETALHAMENTOS	Prancha nº	05/06
		Escala	INDICADAS


Proprietário:
PREFEITURA MUNICIPAL DE TERRA DE AREIA

Localização:
TERRA DE AREIA/ RS

Endereço:
Praça Complexo III
Rua Borges de Medeiros esqueni c/ Rua Dorvalino Jacobs, s/ nº


Responsável Técnico:	Assinado de forma digital por FREDERICO CHEUICHE DE OLIVEIRA 00788448005 Data: 2024.12.09 15:24:53 -03'00'	
Projeto:	Ara. Frederico Cheuiche de Oliveira — CAU A42877-9 SPOT—Skateparks	
Proprietário:	Prefeitura Municipal de Terra de Areia	

Desenho: Cristina Storck	Área 241,15 m²	Data MAIO/2024
-----------------------------	-------------------	-------------------

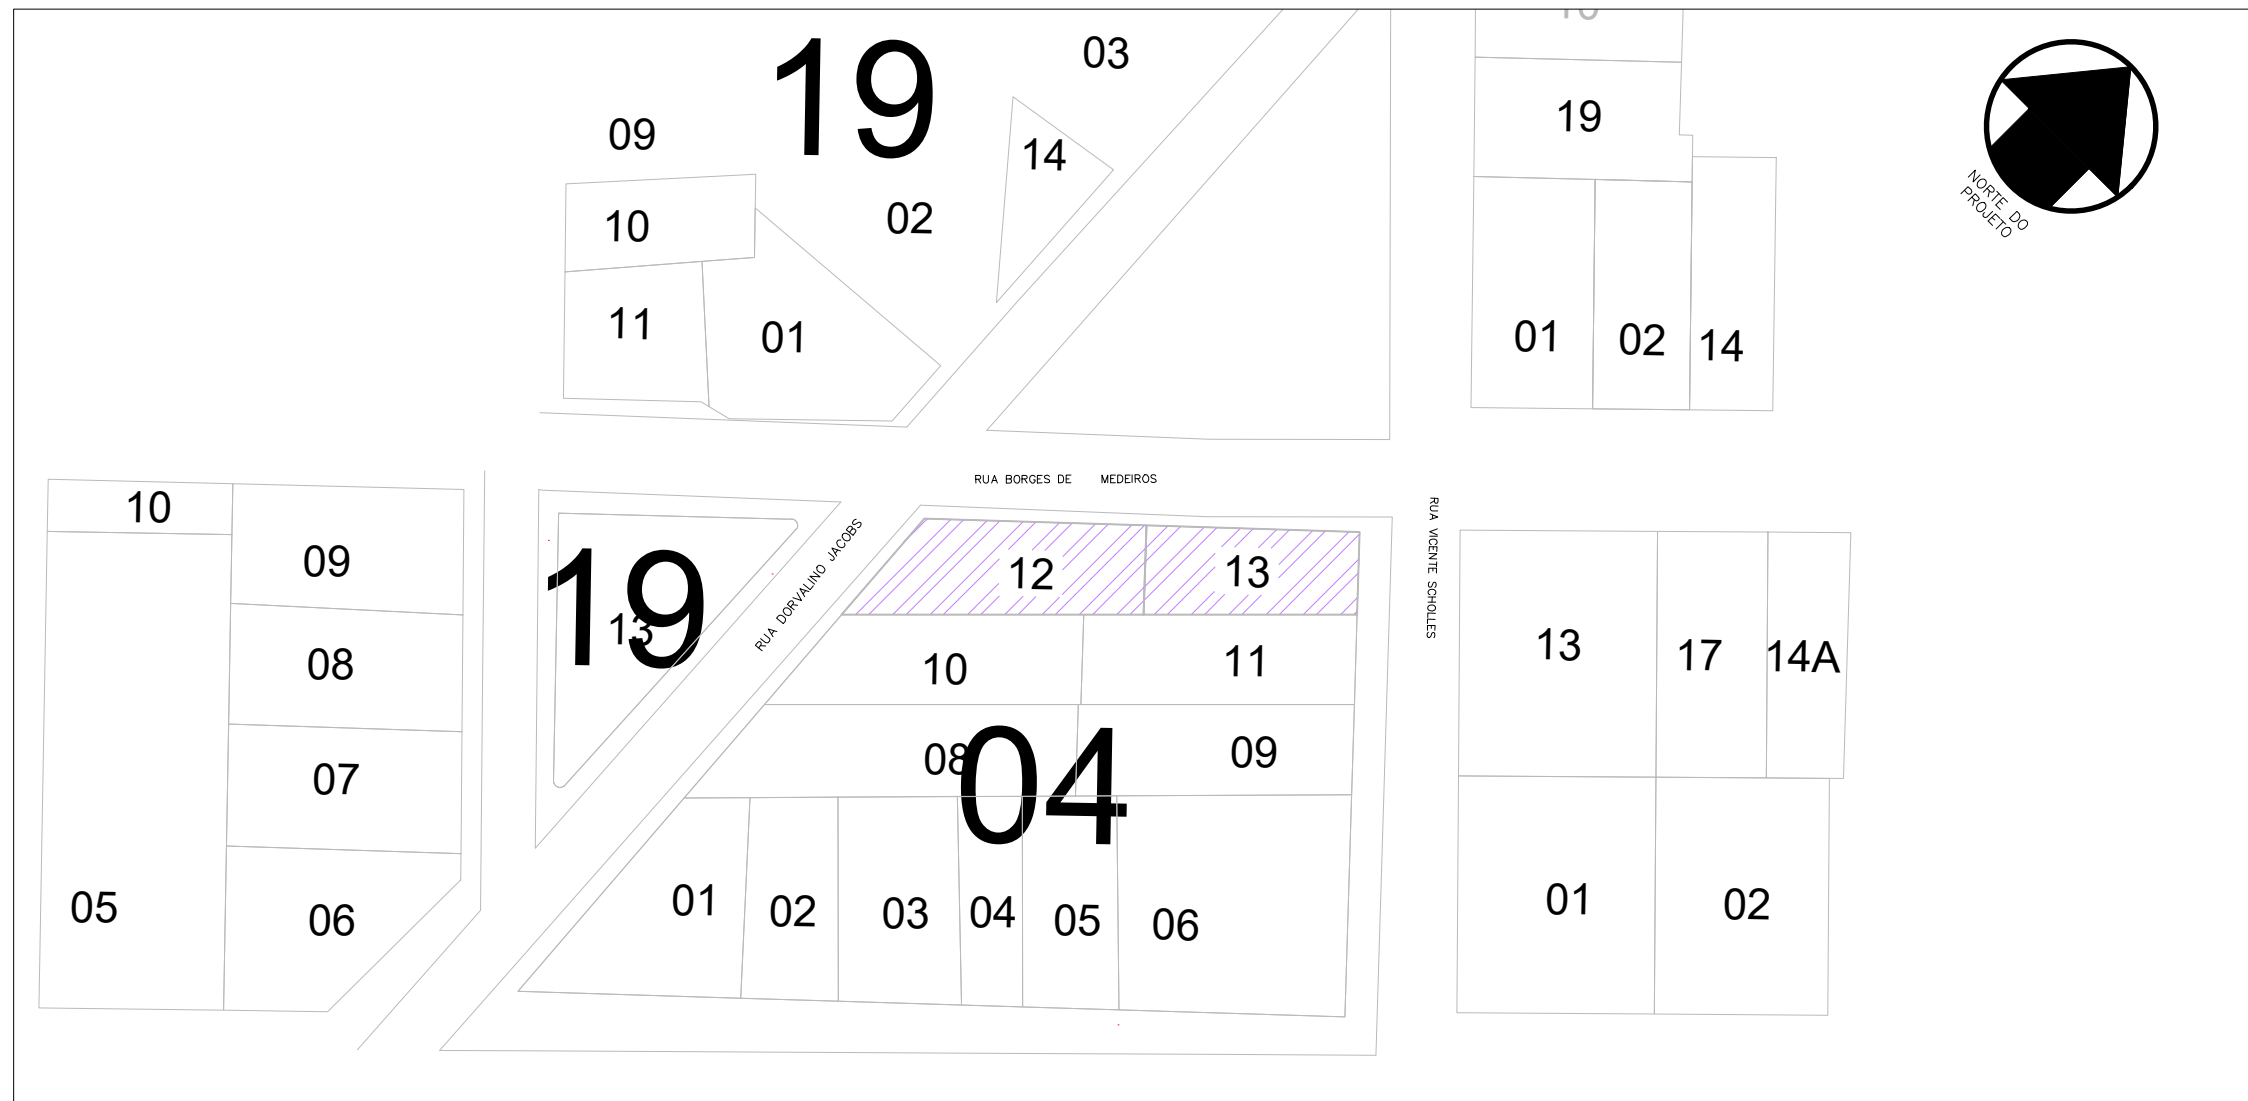


PLANTA DE SITUAÇÃO
1/100

DETALHAMENTO MOBILIÁRIO URBANO
SEM ESCALA

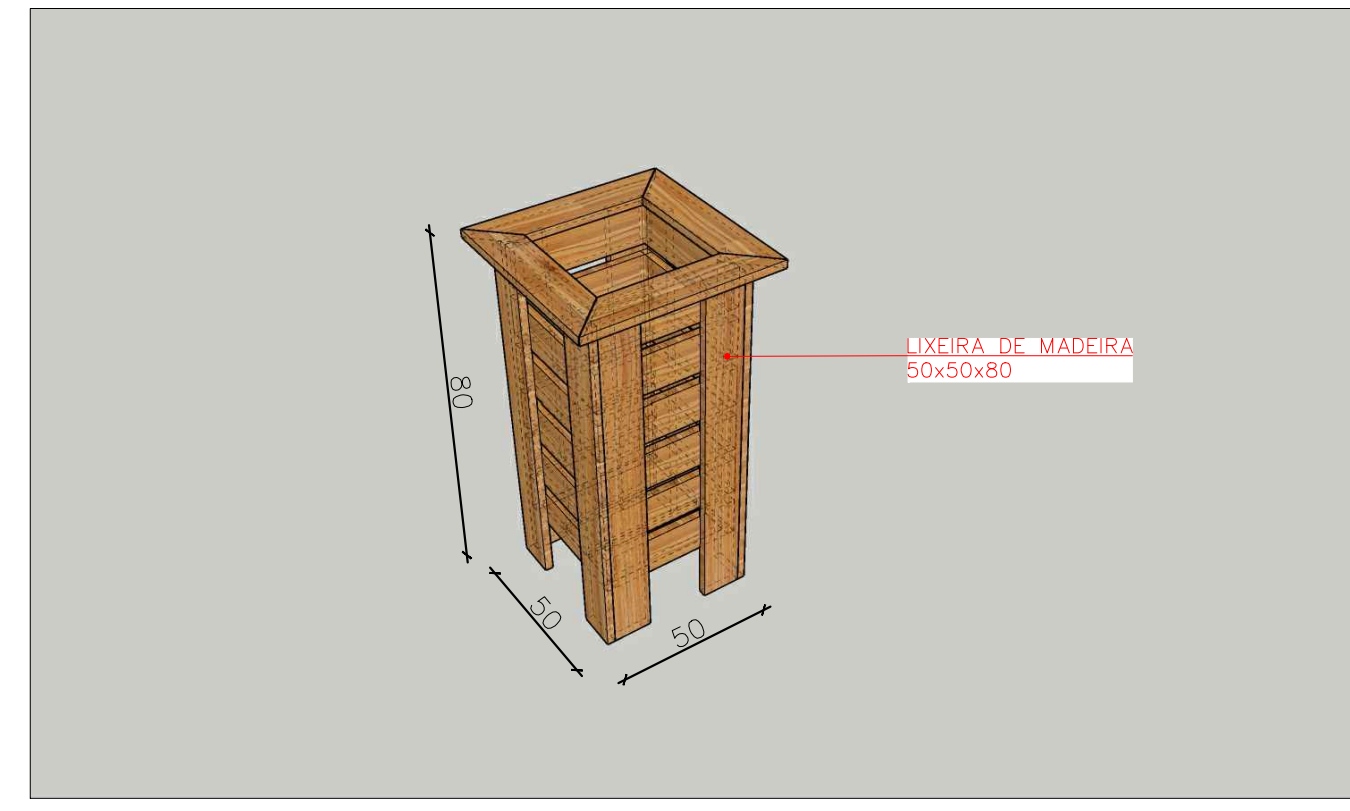


LIXEIRA 50X50X80

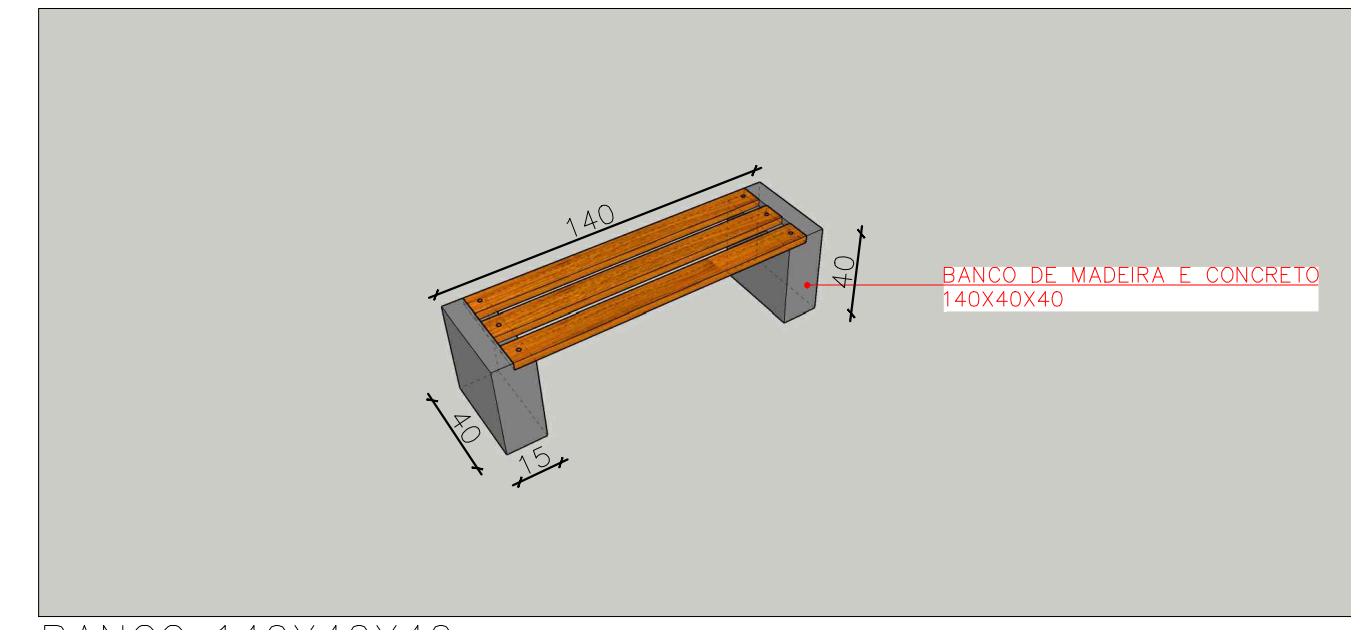

BANCO 140X40X40


ESPECIFICAÇÃO PAISAGISMO

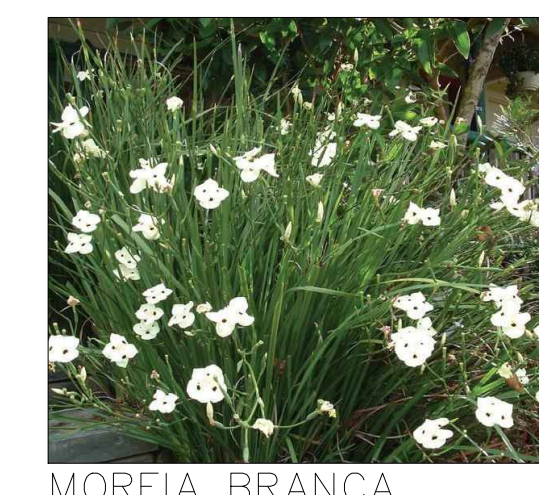

MOREIA BRANCA




LIRIOPE

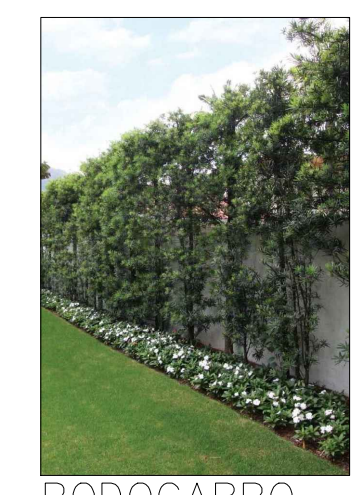

PODOCARPO

PROJETO ELÉTRICO
PRAÇA PÚBLICA COMPLEXO III
Cidade Terra de Areia, RS

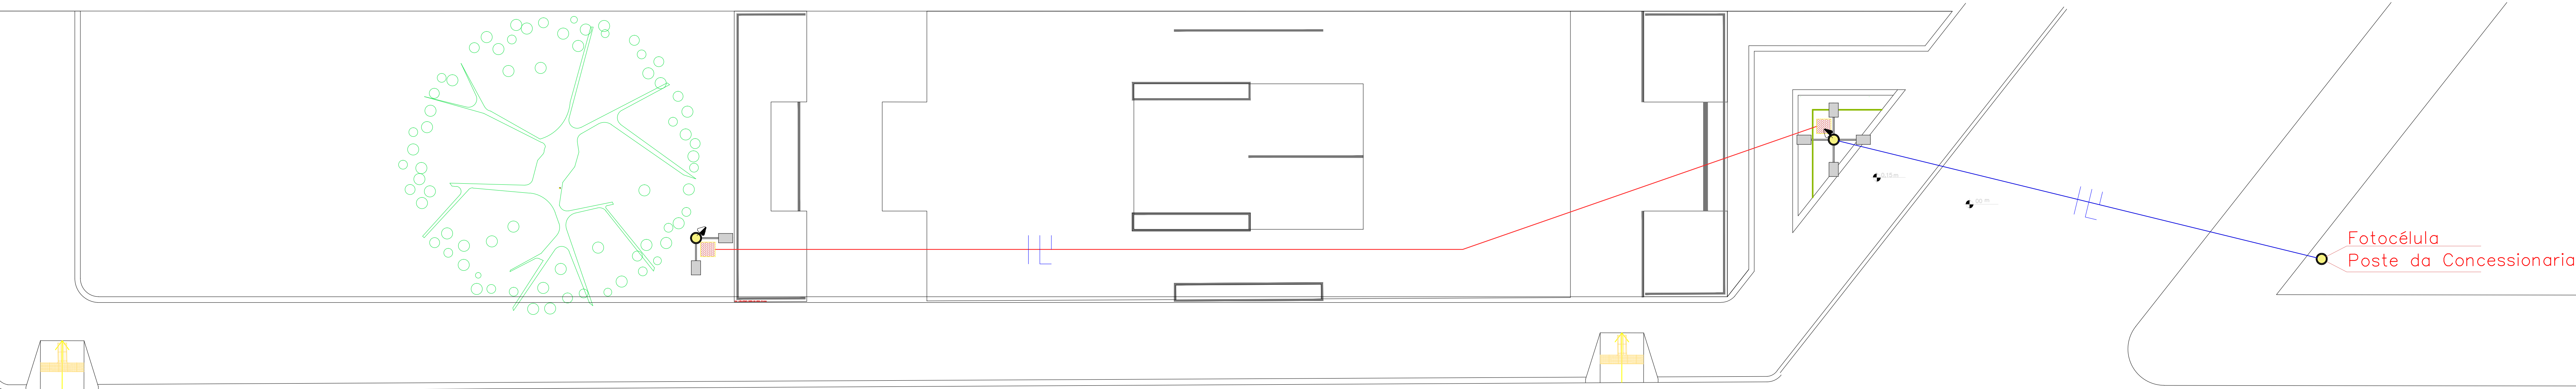

Rua Borges de Medeiros

Rua Dorvalino Jacoby

QUADRO DE CARGAS

CD01										
Circ.	Descrição	Iluminação	Tomadas	Potencia	Fator	Fases	Prot.	Cond.	Fases	Obs.
		500W	300W	W	Pot.					
1	Tomadas		2	600.0	0.80*	1	20A	4.0	A	Obs.:
2	Iluminaçã-Poste	6		3000.0	0.80*	1	50A	4.0	A	Obs.:
Total		6	2	3600.0						
Aliment.	C=10m QT=2%			3168.0	0.88	1	60A	6.0	A	-
Potência Total (3.600,0 W) Potência Demandada: 76% (2.736,0 W)										

PLANTA BAIXA PROJETO ELÉTRICO
1/75

LEGENDA

TOMADA 130CM

ELETRUDUTO + FIO 4MM

ELETRUDUTO + FIO 10MM

NEUTRO, FASE E RETORNO

POSTE 10M COM 4 PÉTALAS

POSTE 10M COM 2 PÉTALAS

CAIXA DE PASSAGEM 40X40

NOTAS:

– A EXECUÇÃO DEVERÁ SER FEITA POR PROFISSIONAL HABILITADO E O MESMO DEVERÁ TOMAR CONHECIMENTO DE TODAS AS PRANCHAS DE PROJETOS REFERENTES A OBRA;

– VERIFICAR MEDIDAS NO LOCAL; – TODOS OS NÍVEIS DEVERÃO SER OBSERVADOS NA PLANTA ARQUITETÔNICA;

– ACOMPANHAR MEMORIAL DESCRITIVO.

Referência

Projeto Elétrico

PLANTA BAIXA

QUADRO DE CARGAS

Prancha nº

06

06/06

Escala

INDICADAS

Proprietário:

PREFEITURA MUNICIPAL DE TERRA DE AREIA

Localização:

TERRA DE AREIA/ RS

Endereço:

Praça Complexo III

Rua Borges de Medeiros esqueni c/ Rua Dorvalino Jacobs, s/ nº

Responsável Técnico:

FREDERICO CHEUCHE DE OLIVEIRA/00788448005

Assinado de forma digital por FREDERICO CHEUCHE DE OLIVEIRA/00788448005

Dados: 2024.12.09 15:13:14 -0300

Projeto:

Ara. Frederico Cheuche de Oliveira – CAU A42877-9

SPOT–Skateparks

Proprietário:

Prefeitura Municipal de Terra de Areia

SPOT

skateparks

Desenha:

Cristina Storck

Área

241,15 m²

Data

DEZEMBRO/2024