




Quadro de Mobiliários		
Cod.	Qtd.	Descrição
Armário com chaves	1	Armário de ferro fechado com cadeado
Armário de Aço Fechado	3	Armário de ferro fechado 0,92 x 0,40m
Armário Marceneira 1	2	Armário fechado 1,20 x 0,60m
Armário Marceneira 2	4	Armário fechado 0,95 x 0,40m
Armário Superior 01	1	Armário fechado 1,60 x 0,30 x 1,50m, 3 portas
Armário Superior 02	2	Armário fechado 1,10 x 0,30 x 1,50m, 3 portas
Armário Superior 03	1	Armário fechado 1,60 x 0,30 x 1,50m, 3 portas
Armário Func.	4	Armário de aço 9 espacos
Balança	1	Balança Médico Antropométrica Digital
Balança RN	1	Balança Médico Pedestal Digital
Banco Giratório	2	Banco giratório topo mocho.
Carriño Instrumental	1	Dimensões 0,50 x 0,70m
Container Grupo A1	1	Container de lata 770L
Container Grupo E	1	Container de lata 770L
Container Orgânicos	1	Container de lata 770L
Container Reciclados	1	Container de lata 770L
Container Vídeo	1	Container de lata 770L
Espelho 1	1	Geladeira para vacinas
Estante de Aço	5	Estante de aço com 6 prateleiras
MB CD01	12	Cadeiras modelo escritório para áreas administrativas.
MB CD02	18	Poltronas
MB CD03	1	Poltrona Oficina
MB CD04	26	Cadeira
MB G	1	Mesa de exame clínico ginecológico
MB M105	3	Cama Hospitalar Elétrica
MB M109	2	Mesa de trabalho com dimensões 1,00 x 0,50m e altura de 0,75m.
MB M120	6	Mesa de trabalho 1,20 x 0,60 m com gavetas.
MB M140	1	Mesa de trabalho 1,20 x 0,60 m sem gavetas.
MB M200	1	Mesa de trabalho com dimensões 2,00 x 0,60m e altura de 0,75m.
MB MSC	1	Mesa de cozinha com dimensões 1,60x 0,90m
MB M5R	1	Mesa de reunião com dimensões 3,00 x 1,00m
MB POL	2	Poltora de medicinação recinivel
MB TV42	5	Tv 42"
Pallet	2	Pallet modular plástico 50x50cm
PC	10	Tela para computador
Teclado	10	Teclado e mouse

Ambiente	Área (m²)
Almoxarifado	4,40
Aplicação de Medicamentos	9,90
Área Reservada para manobra de veículos	178,49
Área de Estacionamento	21,00
Área Verde para atividades ao ar livre	22,60
Área Verde para Descompressão Equipe	29,75
Banho Func. Fem.	4,40
Banho. Masc.	1,01
Banho público	1,01
Central de Gases	1,30
Circulação 01	13,95
Circulação 02	11,10
Circulação 03	7,72
Circulação 04	15,36
Circulação 05	11,08
Circulação 06	7,44
Compressor	1,01
Consultório Diferenciado (Ginecologia) Acessível	11,20
Consultório Multi-Sala Litis	9,38
Consultório Indiferenciado	9,24
Cozinha	9,67
DML	7,69
Educação em Saúde Bucal (Escrivório)	3,14
Embalação de Ambulâncias e Transferência	15,00
Espera	33,04
Farmácia - Armazenamento	11,01
Farmácia - Dispensação externa	3,25
Farmácia - Dispensação interna	2,60
Guarda e Dist. do Mat. Est.	3,16
Paramentação	2,22
Praticas Coletivas Externas	20,11
Resíduos Comum (Grupos A e E)	11,35
Recepção	3,77
Sala de Amamentação	3,11
Sala de Atendimento individualizado/Atendimento	9,50
Sala de Curativos	10,05
Sala de Consultas Administrativas	7,92
Sala de Descompressão das Equipes	16,11
Sala de Medicina, Rediretoria e Coleta de Exames	12,00
Sala de Reunião	24,63
Sala de Preparo e Esterilização (Limpida)	6,10
Sala de Recepção e Limpeza (suja)	6,90
Sala de Vacinação	10,00
Lixeira de Ambulâncias	3,00
Sant. PCD Cor. Acessível	3,40
Sant. PCD Cor. Diferenciado	3,40
Santando PCD Fem.	3,40
Santando PCD Fem. Acessível	3,40

Item	Comprimento (m)
Rodapé interno mesa cama com 10cm de altura, em granito	292,16
Rodapé interno mesa cama com 11cm de altura, em granito	4,33
Rodapé interno mesa cama com 12cm de altura, em granito	6,45

Importante:
1. A empresa responsável pela execução das preceitas deve sempre verificar todos os mobiliários e equipamentos que serão fixados nas mesmas (réguas de gases, armários, purificadores, etc.) e prever reforço de sustentação para suportar o peso da estrutura e para suportar as devidas cargas conforme indicação do fabricante de drywall (Detalhe 01).

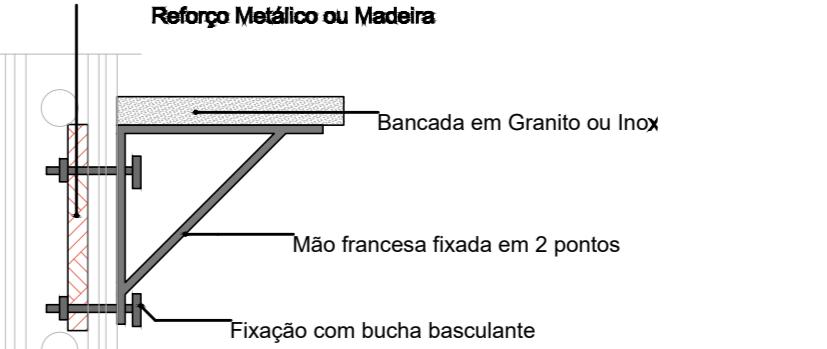

DETALHE 01: REFORÇO EM DRYWALL

Escala: 1:20

TÍTULO DO PROJETO
UNIDADE BÁSICA DE SAÚDE - PORTE 1
PROPRIETÁRIO
PREFEITURA MUNICIPAL DE TERRA DE AREIA - RS
SECRETARIA MUNICIPAL DA SAÚDE
CNPJ PREFEITURA:
99.285.690/0001-20
PATROCINADOR:
Rua Tancredo Neves, nº 500, Centro - Terra de Areia-RS
CNPJ FMS:
12.195.568/0001-94
TÍTULO DA PRANCHA
PLANTA DE LAYOUT
RESPONSÁVEL TÉCNICO PELO PROJETO:



DESCRÍPCAO DA ETAPA

PROJETO BÁSICO

Eng. Israel da Costa do Amaral
CREA/RJ 10107250

RESPONSÁVEL PELA SECRETARIA MUNICIPAL DE SAÚDE:

Rejane Hoffmann Mengue
Secretaria de Saúde

REVISÃO **R02** UNIDADE **METROS** DATA **25/02/2025** ESCALA **INDICADA**

DIREITOS AUTORAIS RESERVADOS CONFORME LEGISLAÇÃO NACIONAL E INTERNACIONAL