


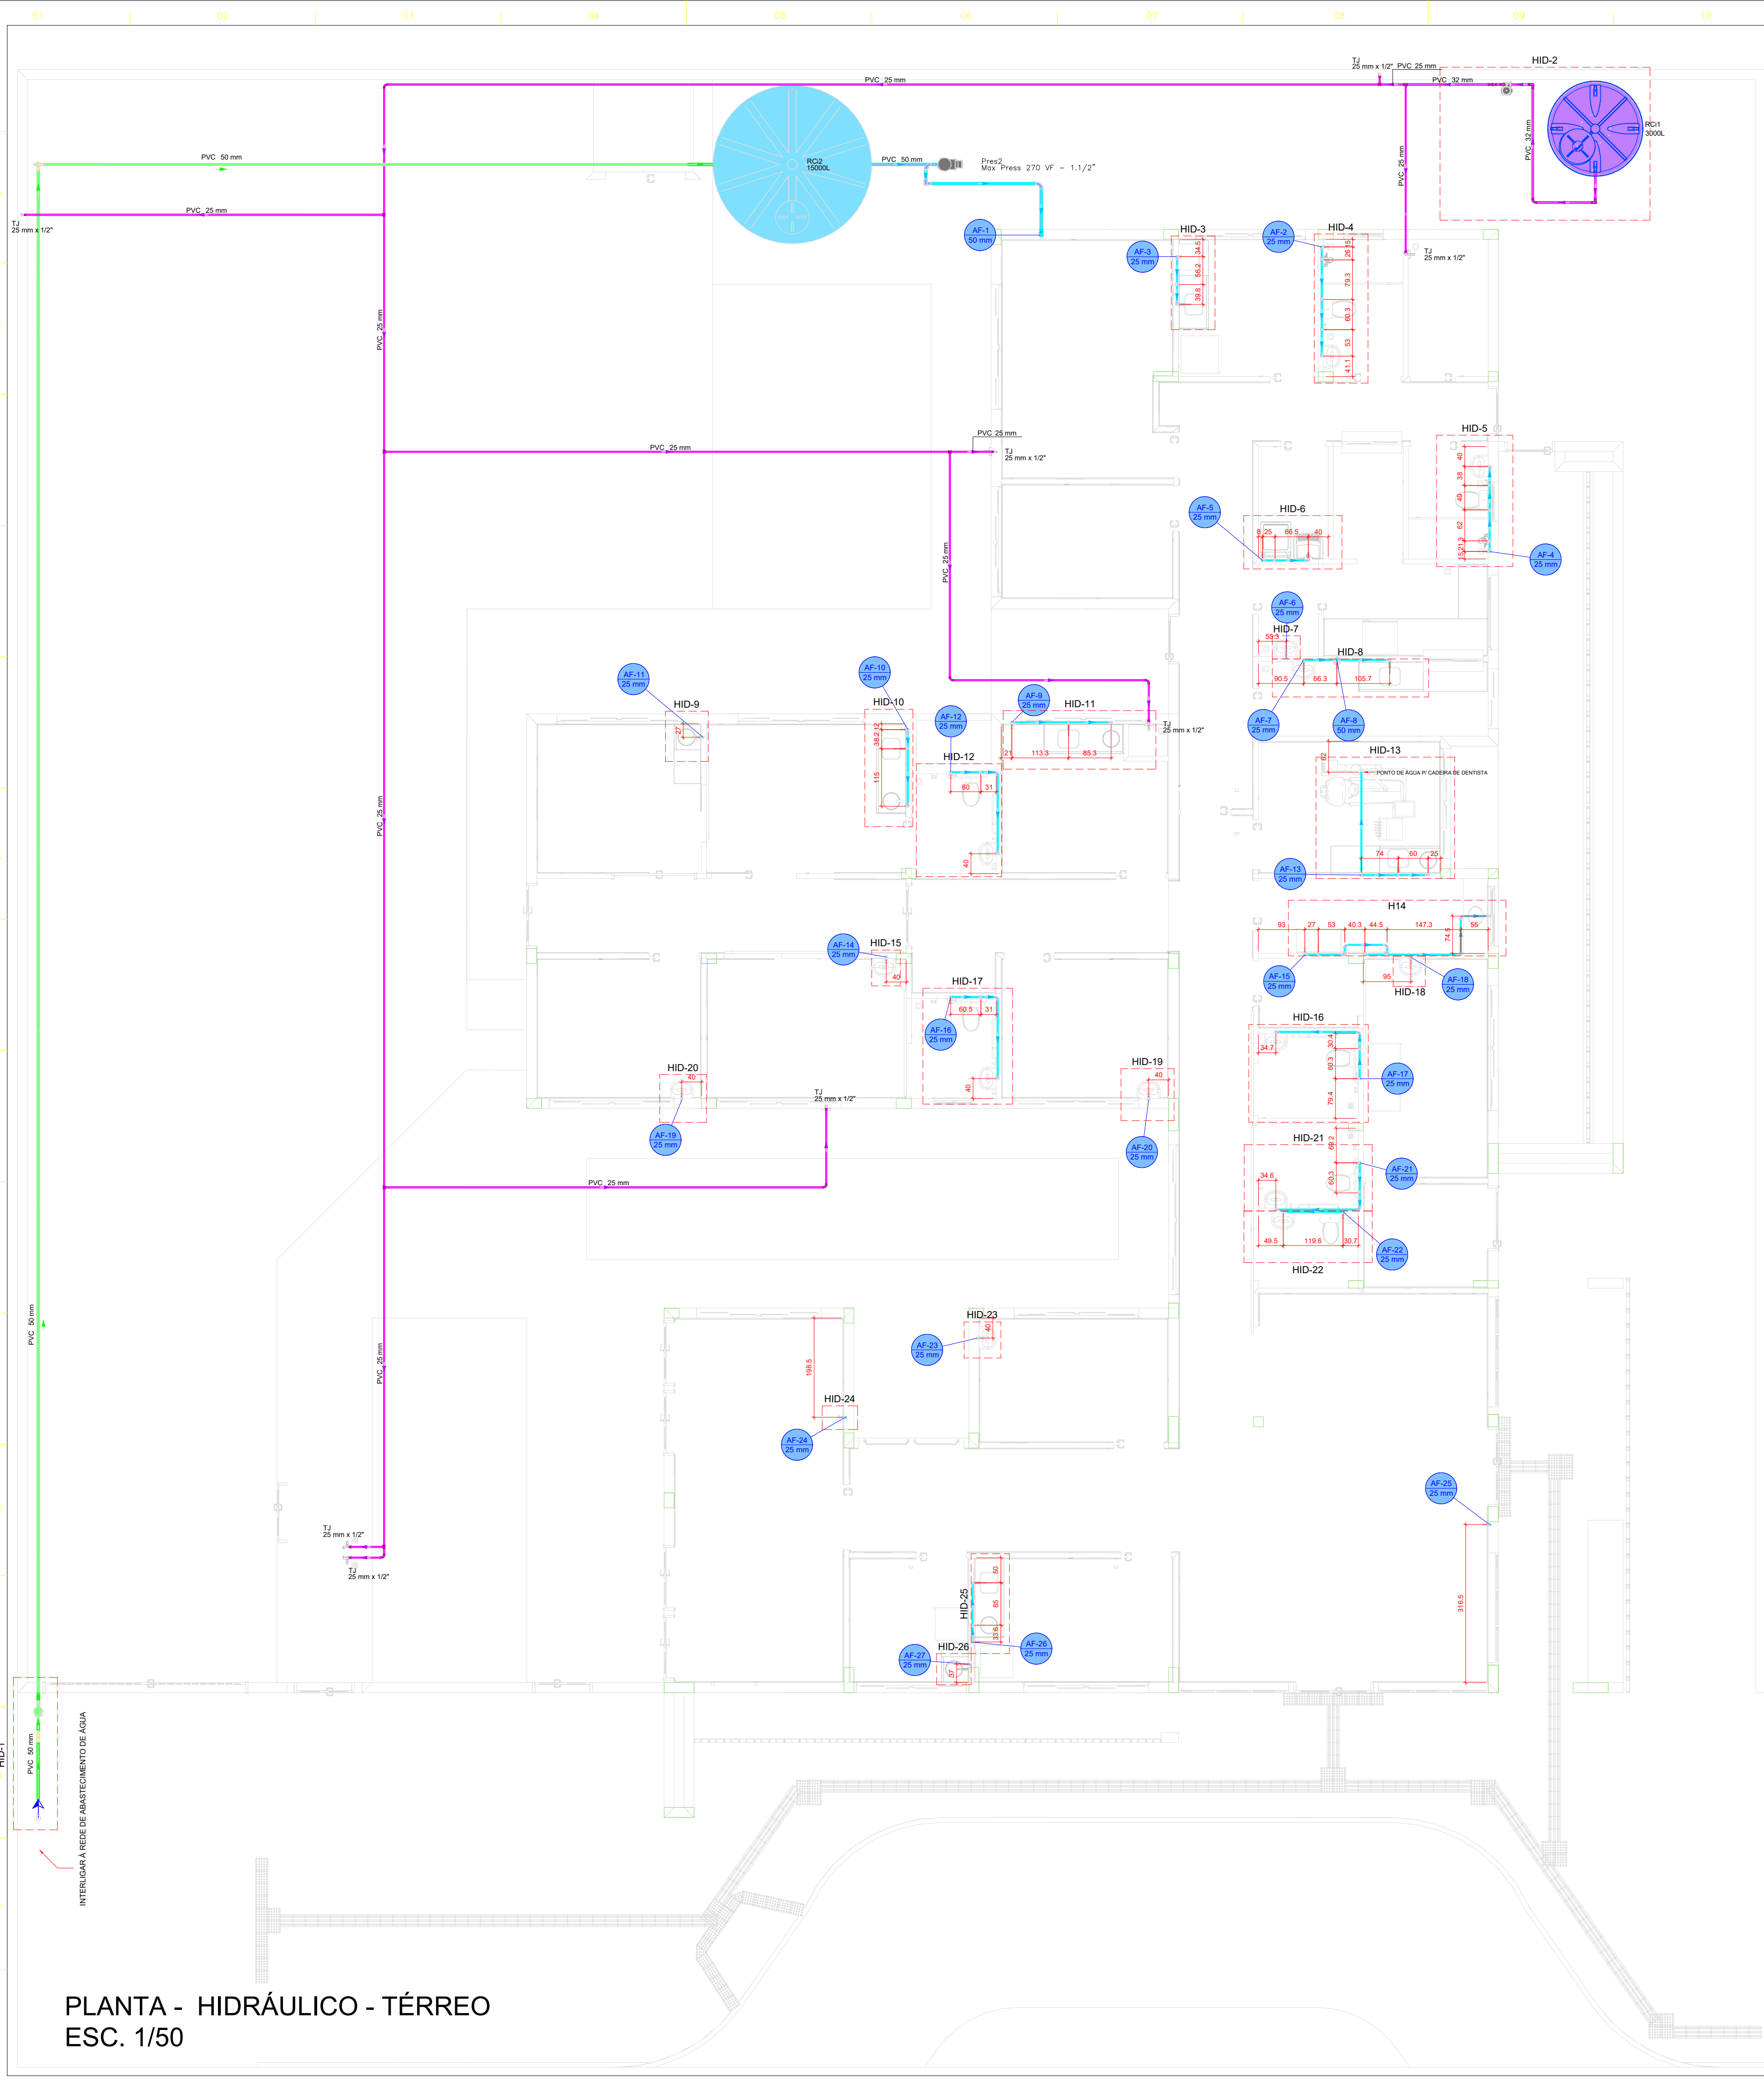


Legenda de condutas - TERREO	
	Água fria
	Água fria (Recuo)
	Alimentação

Legenda das indicações - TERREO
TJ Torneira de Jardim com joelho 90° - 25 mm x 1/2"


Legenda - TERREO	
	Alimentador Predial
	Curva de transposição
	Manômetro individual
	Registro bruto gaveta ABNT c/PVC soldável
	Registro de Pressão com PVC soldável
	Registro de gaveta alongada cromada c/PVC soldável
	Registro esfera VS compacto soldável
	Reservatório 3000L
	Valvula de descarga c/PVC soldável

LAVATÓRIO DE BANCADA

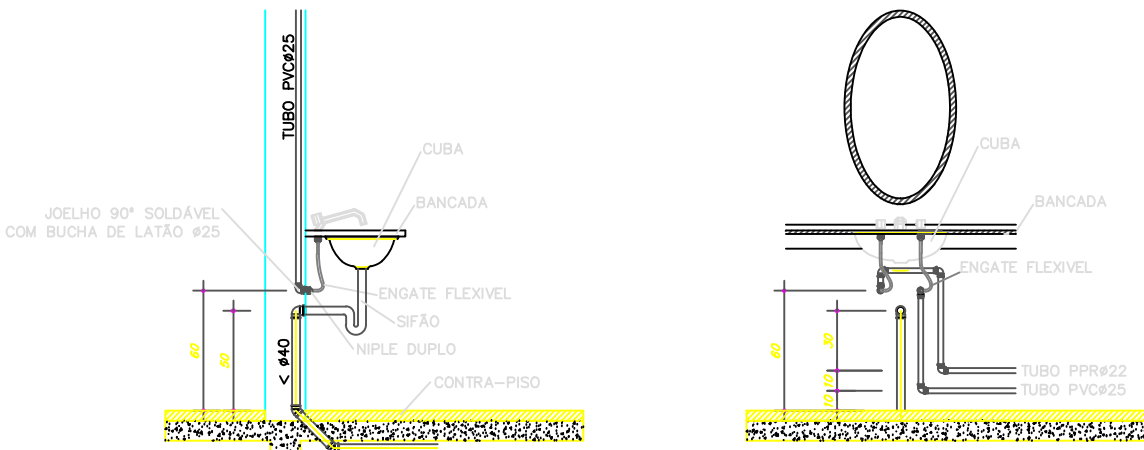


VISTA LATERAL
DA LIGAÇÃO
DE ÁGUA/ESGOTO
Sem Escala

VISTA FRONTAL
DA LIGAÇÃO
DE ÁGUA/ESGOTO
Sem Escala

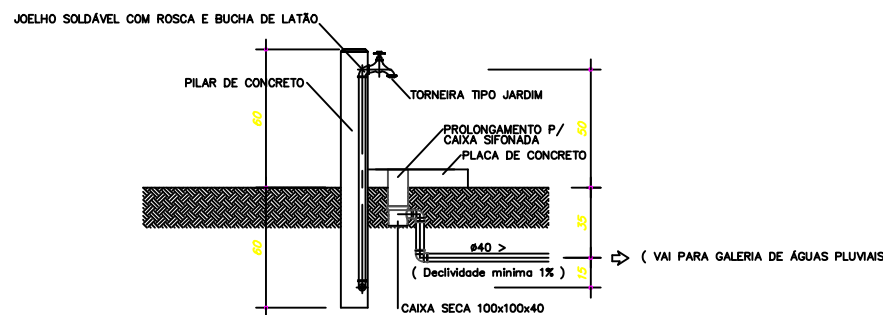

VISTA LATERAL
PONTO DE ÁGUA EXTERNO
Sem Escala

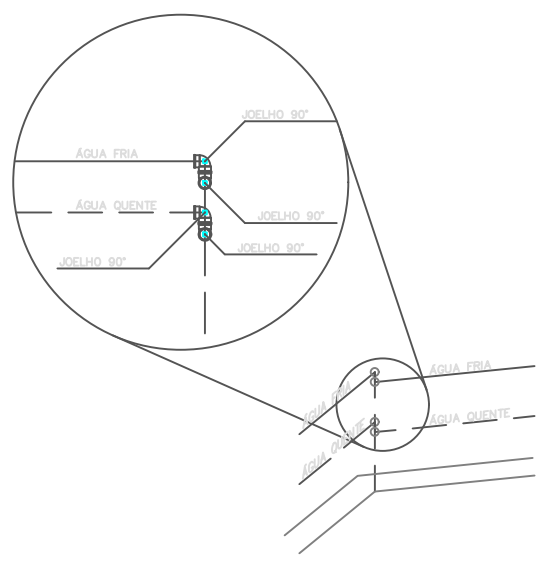

OBS.: UTILIZAR DOIS JOELHOS 90° SEMPRE QUE O ÂNGULO ENTRE AS PAREDE FOR DIFERENTE DE 45° e 90°.

DETALHE PARA CANTOS DE PAREDE
Escala 1/25

TÍTULO DO PROJETO

UNIDADE BÁSICA DE SAÚDE - PORTE 1

PROPRIETÁRIO
PREFEITURA MUNICIPAL DE TERRA DE AREIA - RS

SECRETARIA MUNICIPAL DA SAÚDE

CNPJ PREFEITURA:
90.256.660/0001-20

ENDEREÇO
Rua Tancredo Neves, nº 500, Centro - Terra de Areia-RS

CNPJ FMS:
12.195.568/0001-94

TÍTULO DA PRANCHA
PROJETO HIDROSSANITÁRIO

RESPONSÁVEL TÉCNICO PELO PROJETO:



DESCRIÇÃO DA ETAPA
PROJETO EXECUTIVO

CONTÉUDO DA PRANCHA
PLANTA HIDRÁULICO TÉRREO, NOTAS E LEGENDAS

RESPONSÁVEL PELA SECRETARIA MUNICIPAL DE SAÚDE:

Eng. Israel da Costa do Amaral
CREA/RJ 10107250

RESPONSÁVEL PELA SECRETARIA MUNICIPAL DE SAÚDE:

Rejane Hoffmann Menguer
Secretária de Saúde


REVISÃO
R01

UNIDADE (EXCETO INDICADO) DATA
CENTIMETROS 25/02/2025





ESCALA
INDICADA

REFERÊNCIA (1ª DEDIC)

PRANCHA:
01/07

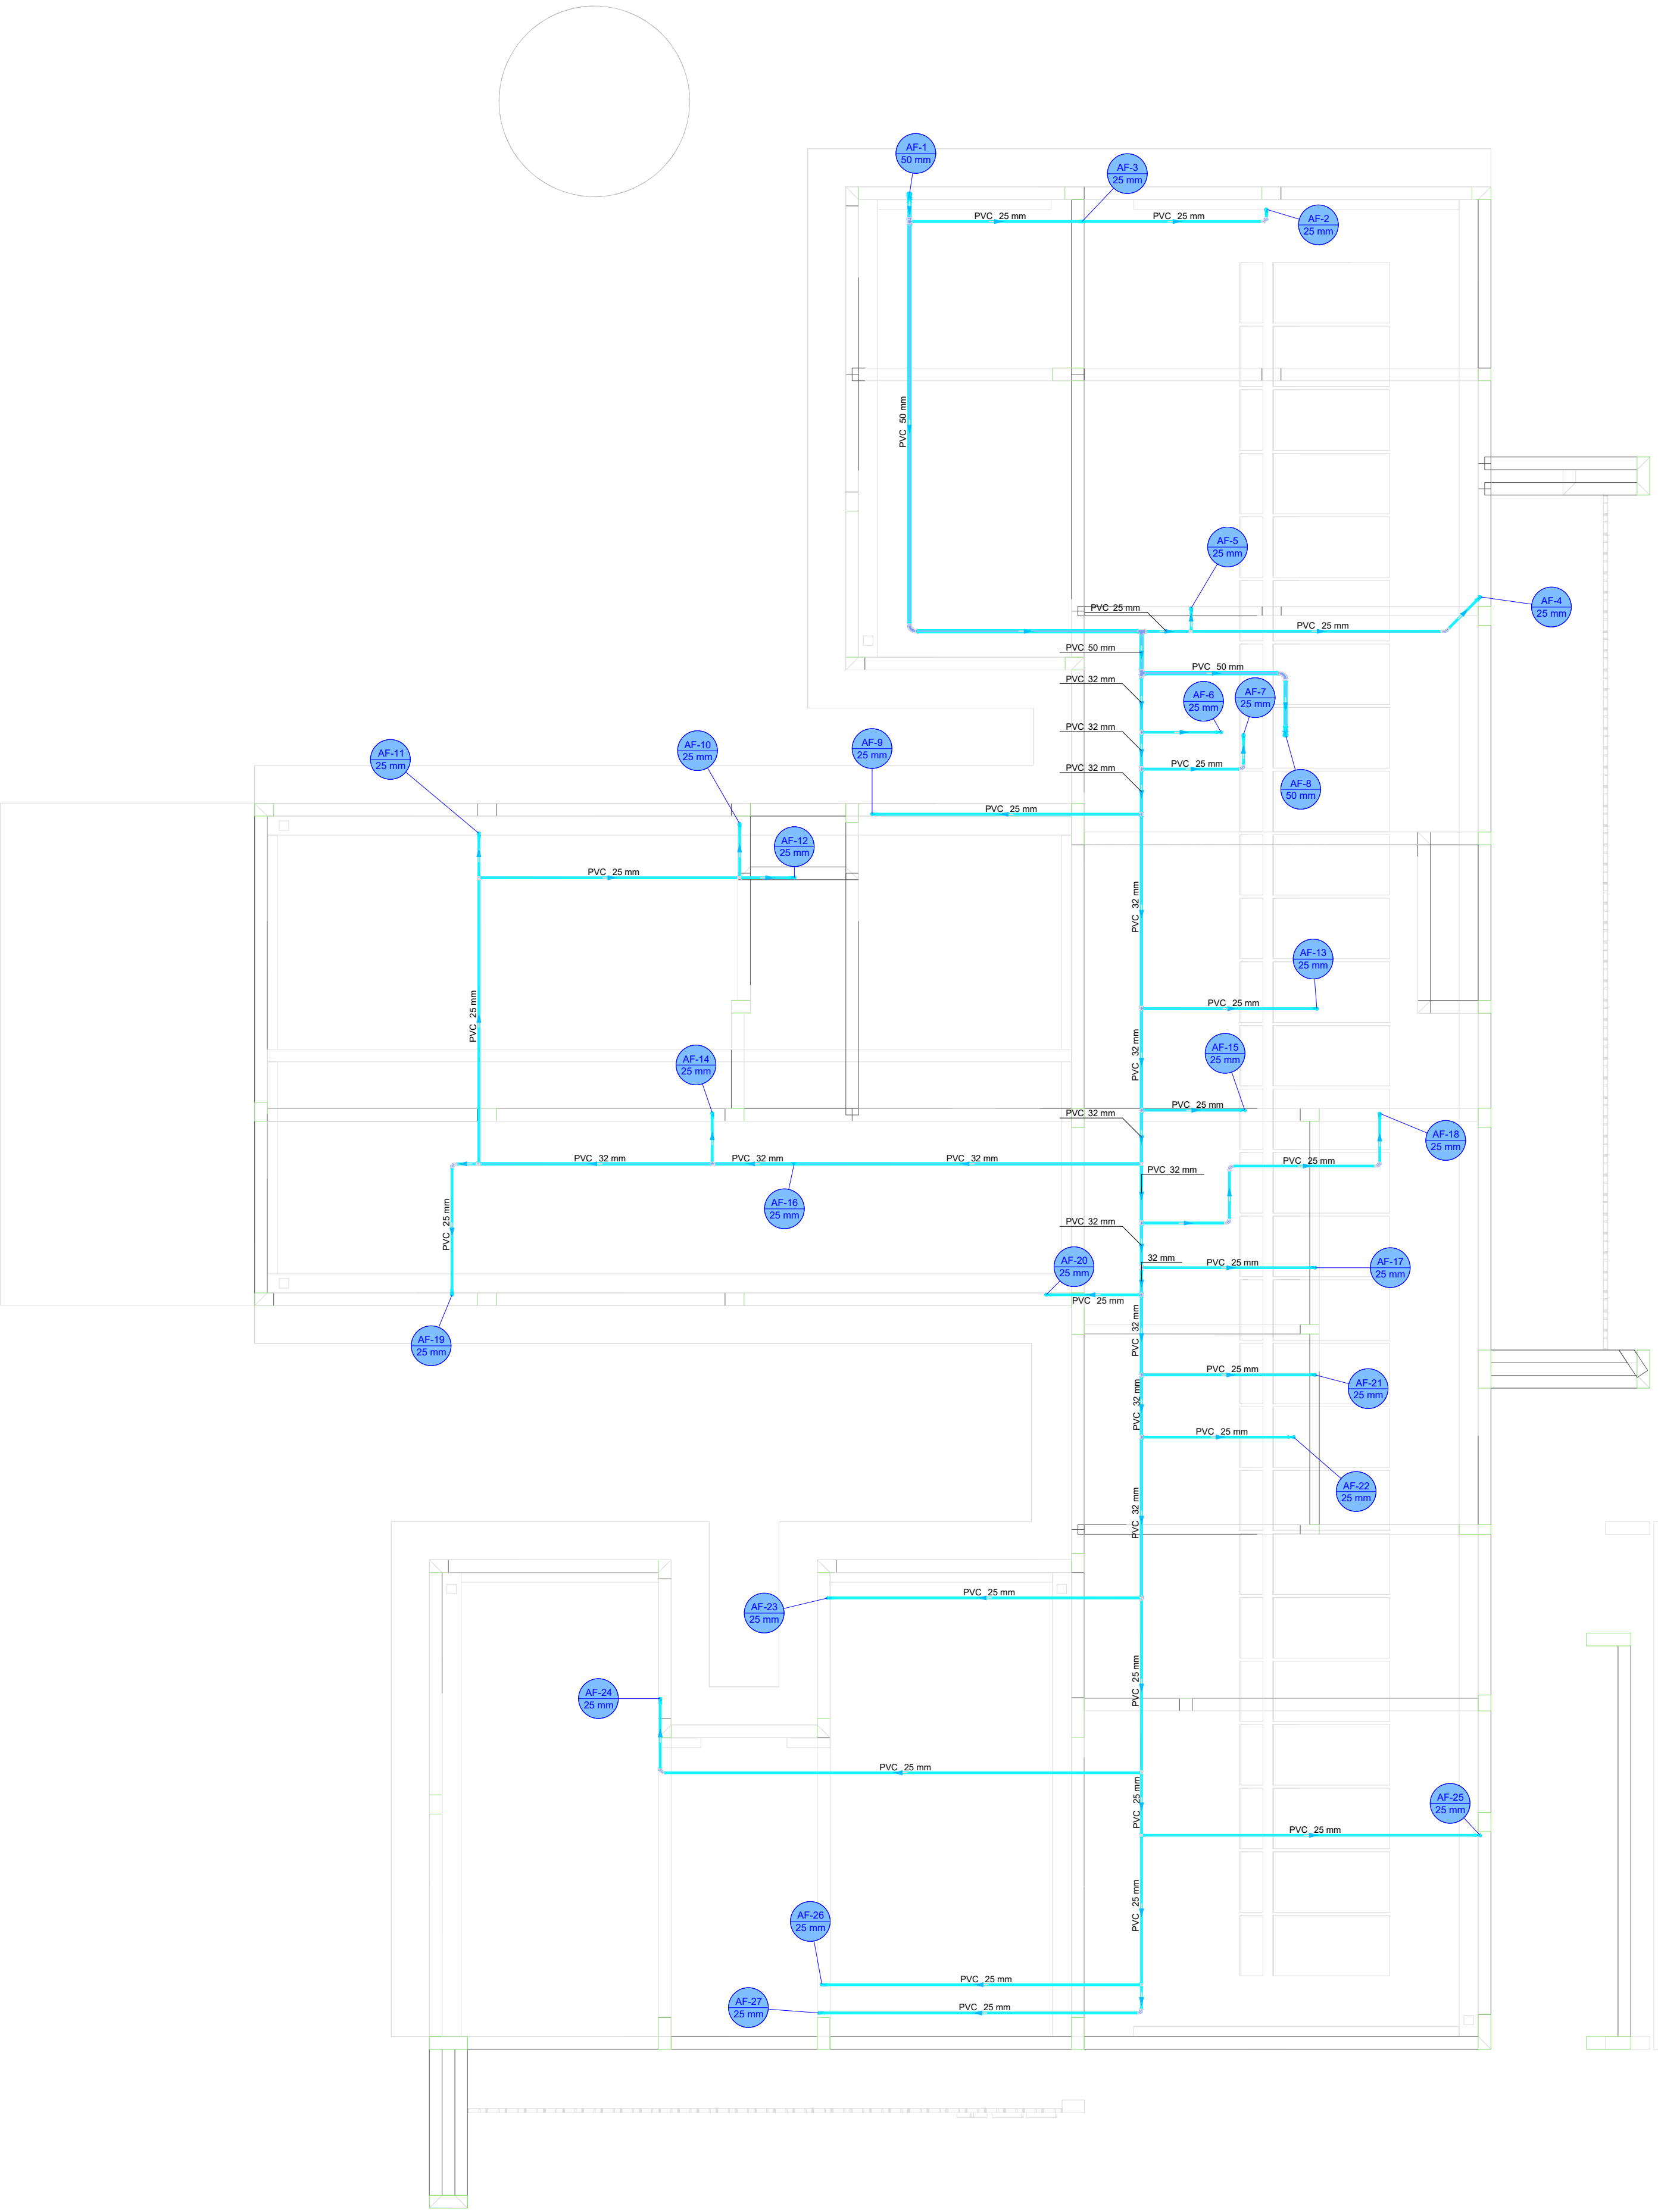

Legenda de condutos - COBERTURA 1	
Água fria	

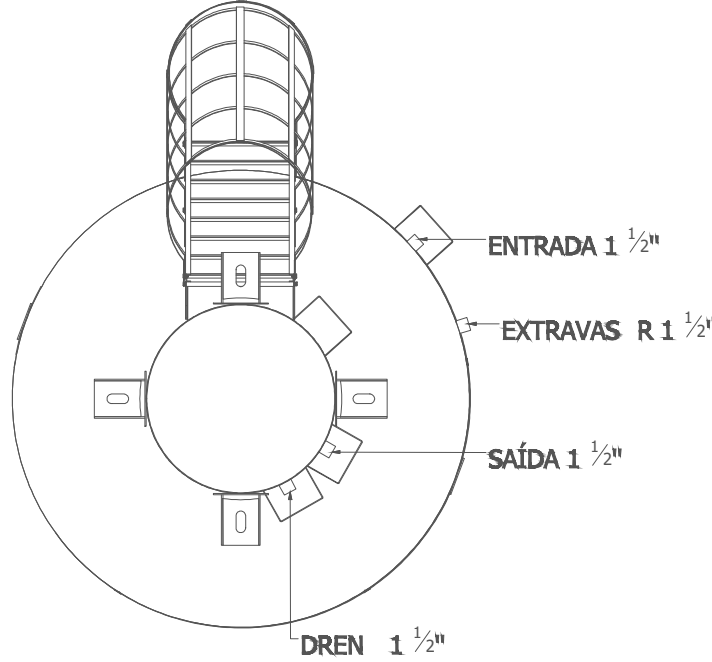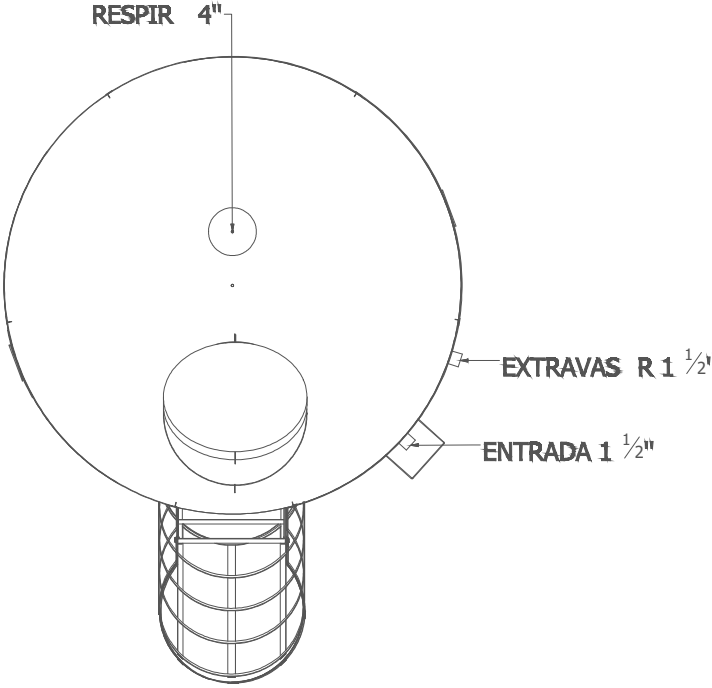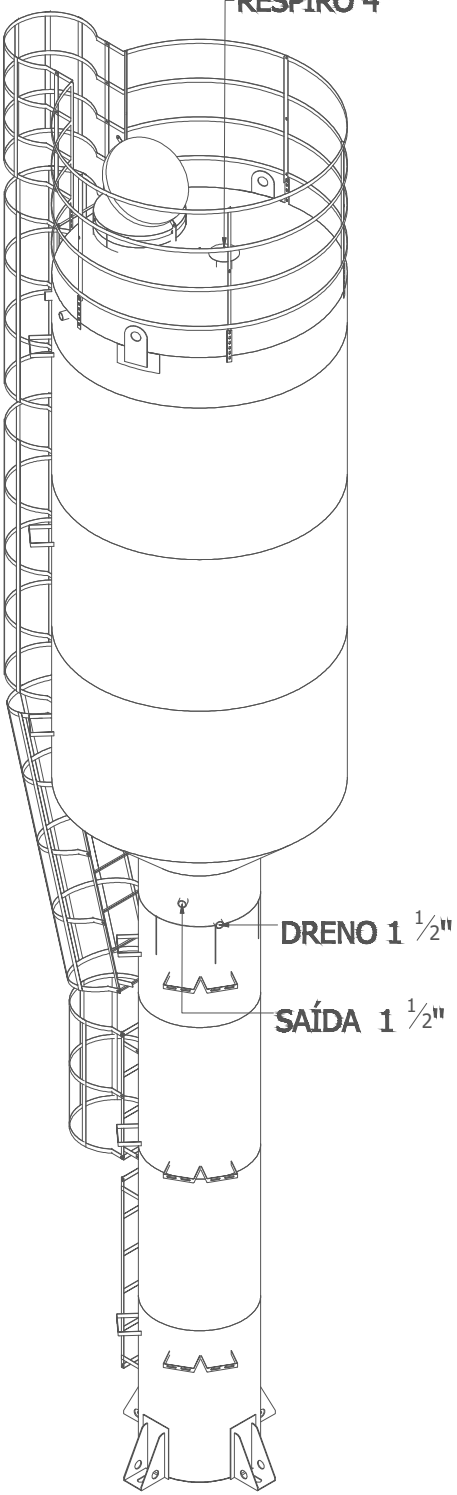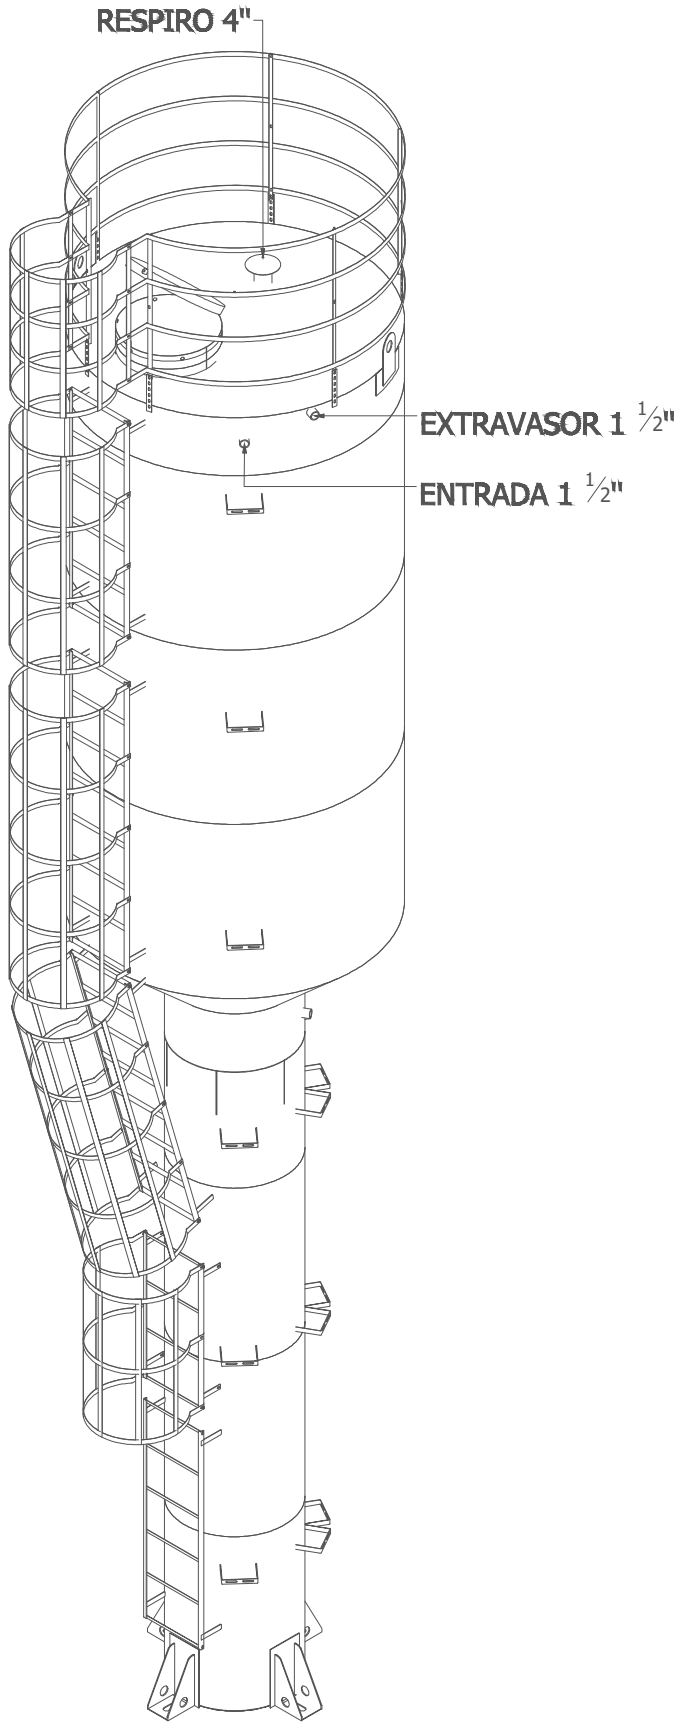

PLANTA - HIDRÁULICO - COBERTURA
ESC. 1/50

TÍTULO DO PROJETO

UNIDADE BÁSICA DE SAÚDE - PORTE 1

PROPRIETÁRIO

PREFEITURA MUNICIPAL DE TERRA DE AREIA - RS

SECRETARIA MUNICIPAL DA SAÚDE

CNPJ PREFEITURA:

90.256.660/0001-20

ENDEREÇO

Rua Tancredo Neves, nº 500, Centro - Terra de Areia-RS

CNPJ FMS:

12.195.568/0001-94

DESCRIÇÃO DA ETAPA

PROJETO EXECUTIVO

TÍTULO DA FRANCHA

RESPONSÁVEL TÉCNICO PELO PROJETO:

CONTÉUDO DA FRANCHA

PLANTA HIDRÁULICO COBERTURA, NOTAS E LEGENDAS

Eng. Israel da Costa do Amaral

CREA/RJ 10107250

RESPONSÁVEL PELA SECRETARIA MUNICIPAL DE SAÚDE:

Rejane Hoffmann Menguer

Secretária de Saúde

REVISÃO

UNIDADE (EXCETO INDICADO)

DATA

ESCALA

REFERÊNCIA (1ª DEDIC)

FRANCHA:


R01

CENTIMETROS

25/02/2025

INDICADA

02/07

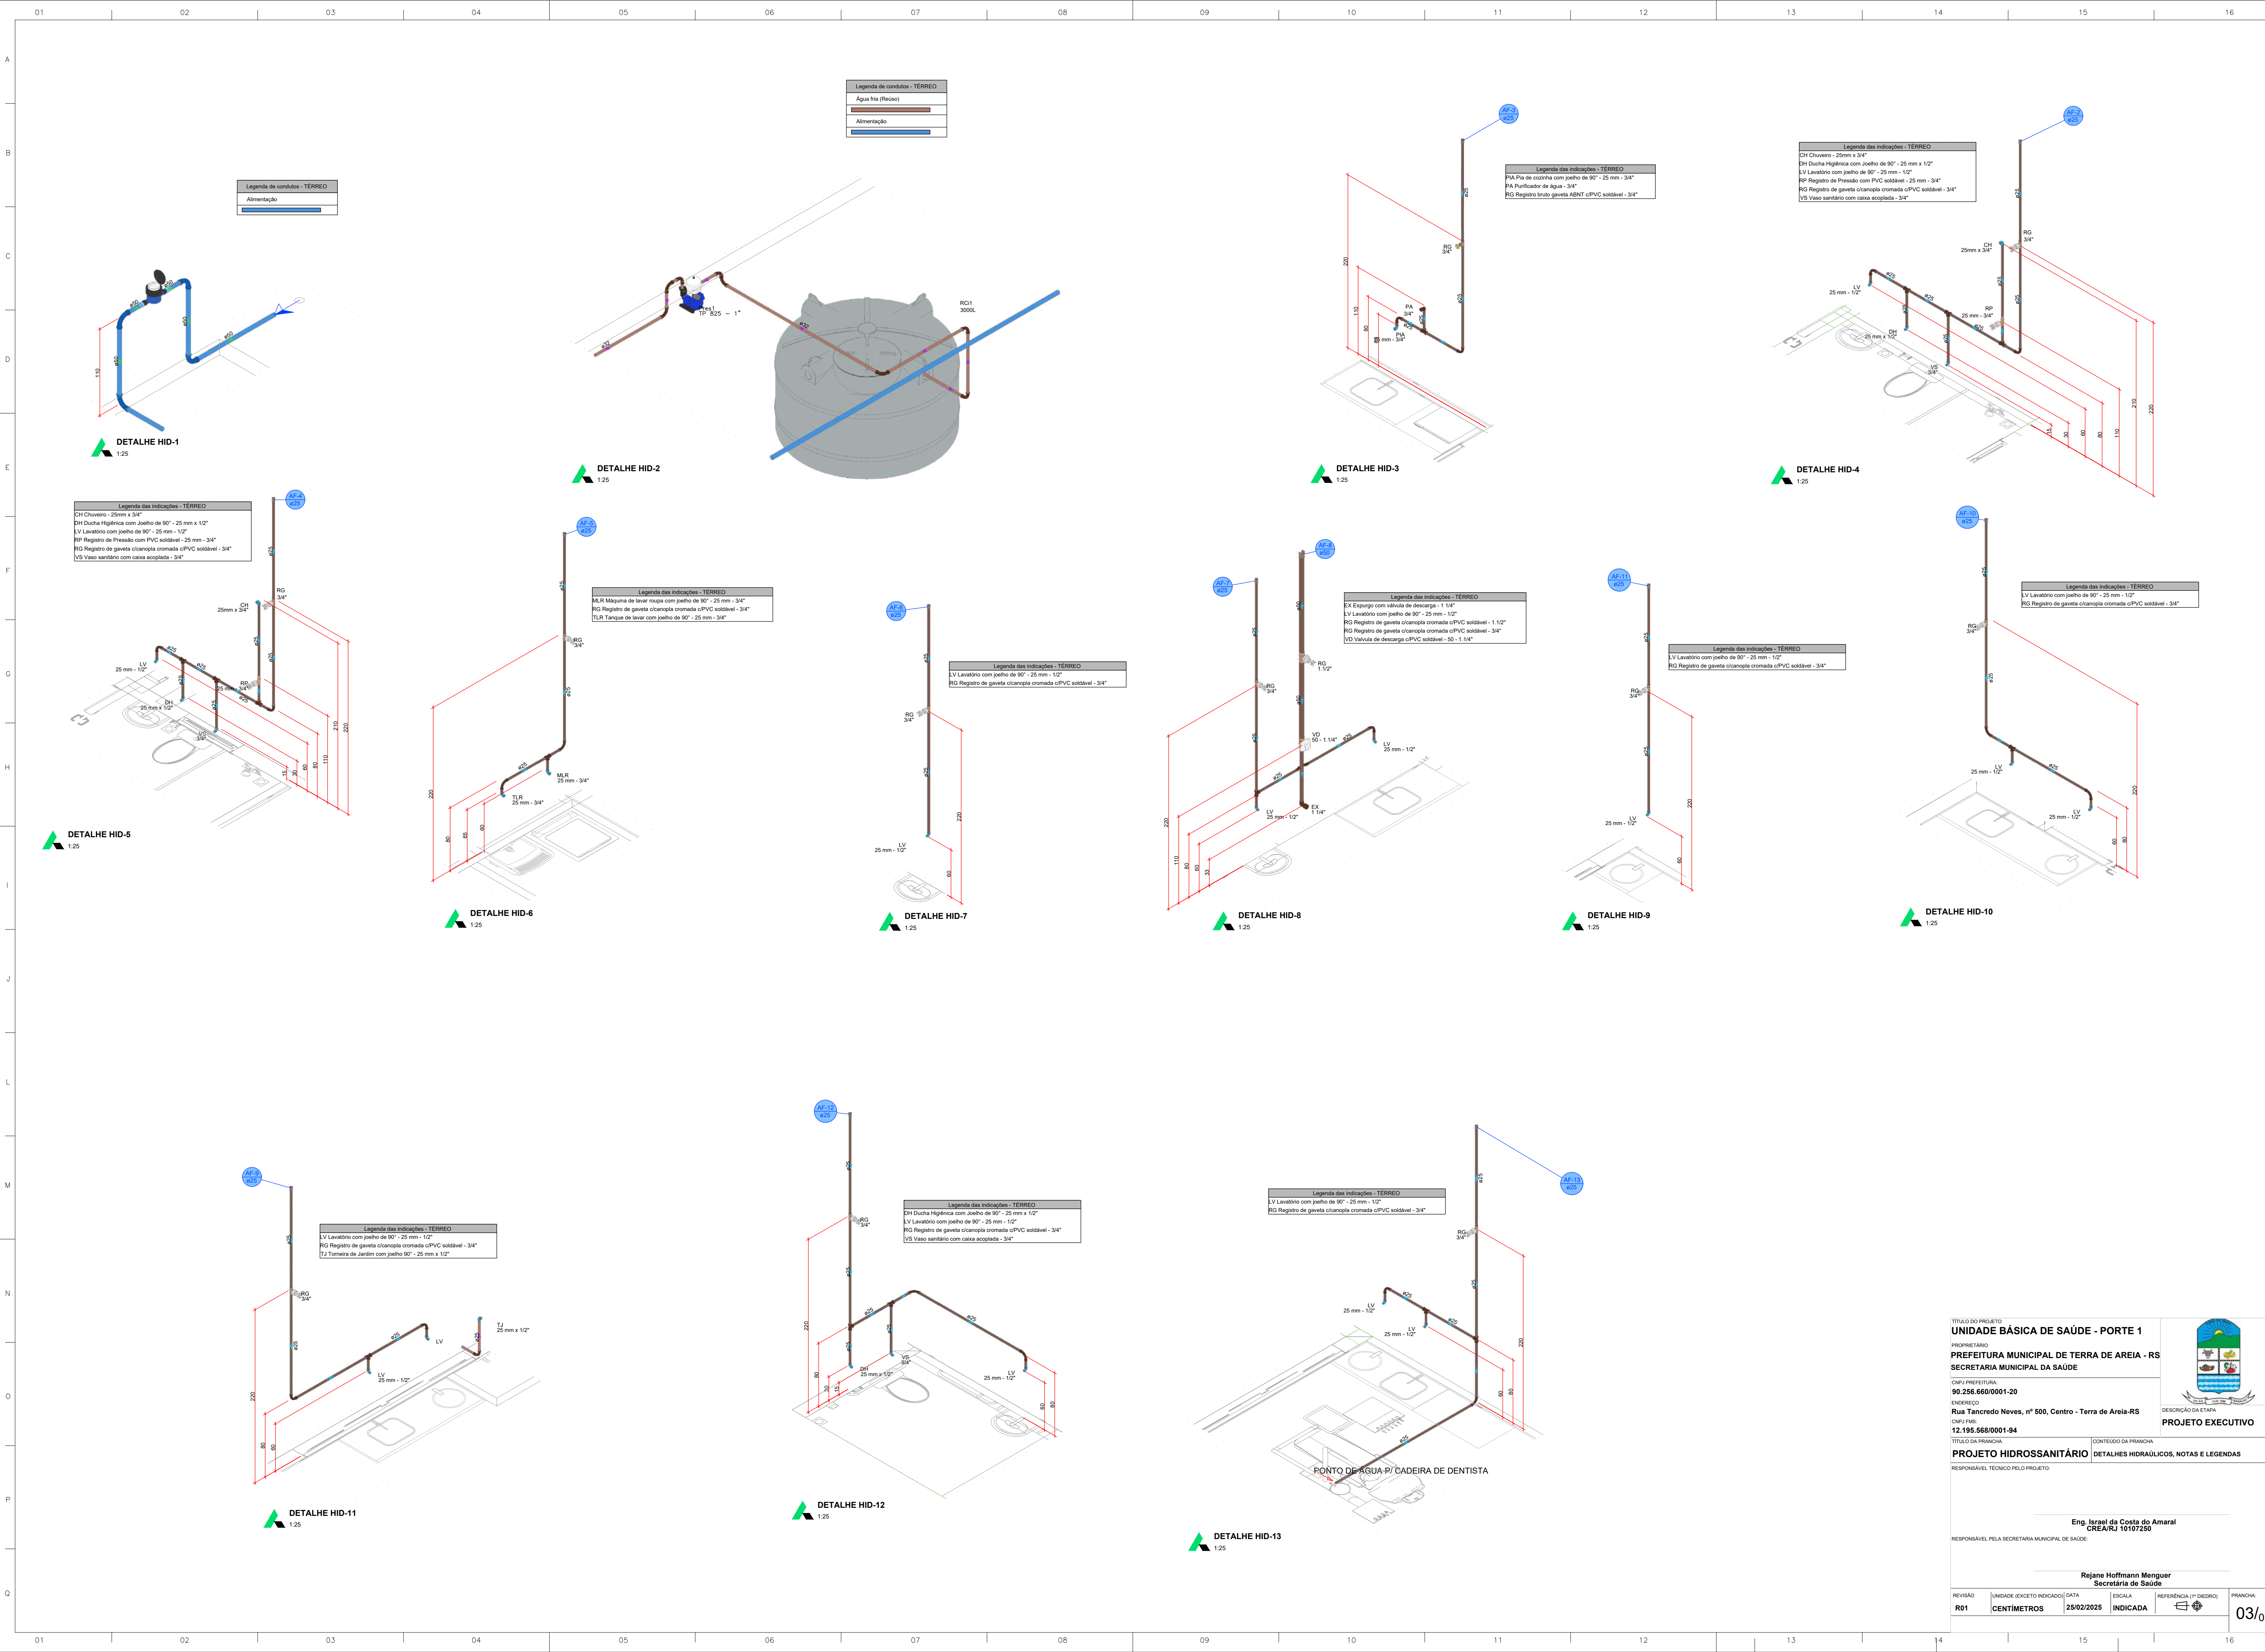

TÍTULO DO PROJETO
UNIDADE BÁSICA DE SAÚDE - PORTE 1

PROPRIETÁRIO
PREFEITURA MUNICIPAL DE TERRA DE AREIA - RS
SECRETARIA MUNICIPAL DA SAÚDE

CNPJ PREFEITURA:
90.256.660/0001-20
ENDEREÇO:
Rua Tancredo Neves, nº 500, Centro - Terra de Areia-RS
CNPJ FMS:
12.195.568/0001-94



DESCRIÇÃO DA ETAPA
PROJETO EXECUTIVO

TÍTULO DA PRANCHA
PROJETO HIDROSSANITÁRIO

CONTEÚDO DA PRANCHA
DETALHES HIDRÁULICOS, NOTAS E LEGENDAS


RESPONSÁVEL TÉCNICO PELO PROJETO

Eng. Israel da Costa do Amaral
CREA/RJ 10107290
RESPONSÁVEL PELA SECRETARIA MUNICIPAL DE SAÚDE

Rojane Hoffmann Menguer
Secretária de Saúde

REVISÃO UNIDADE (EXCETO INDICADO) DATA ESEALA REFERÊNCIA (1ª DEDIC) PRANCHAS

R01 CENTIMETROS 25/02/2025 INDICADA 03/07

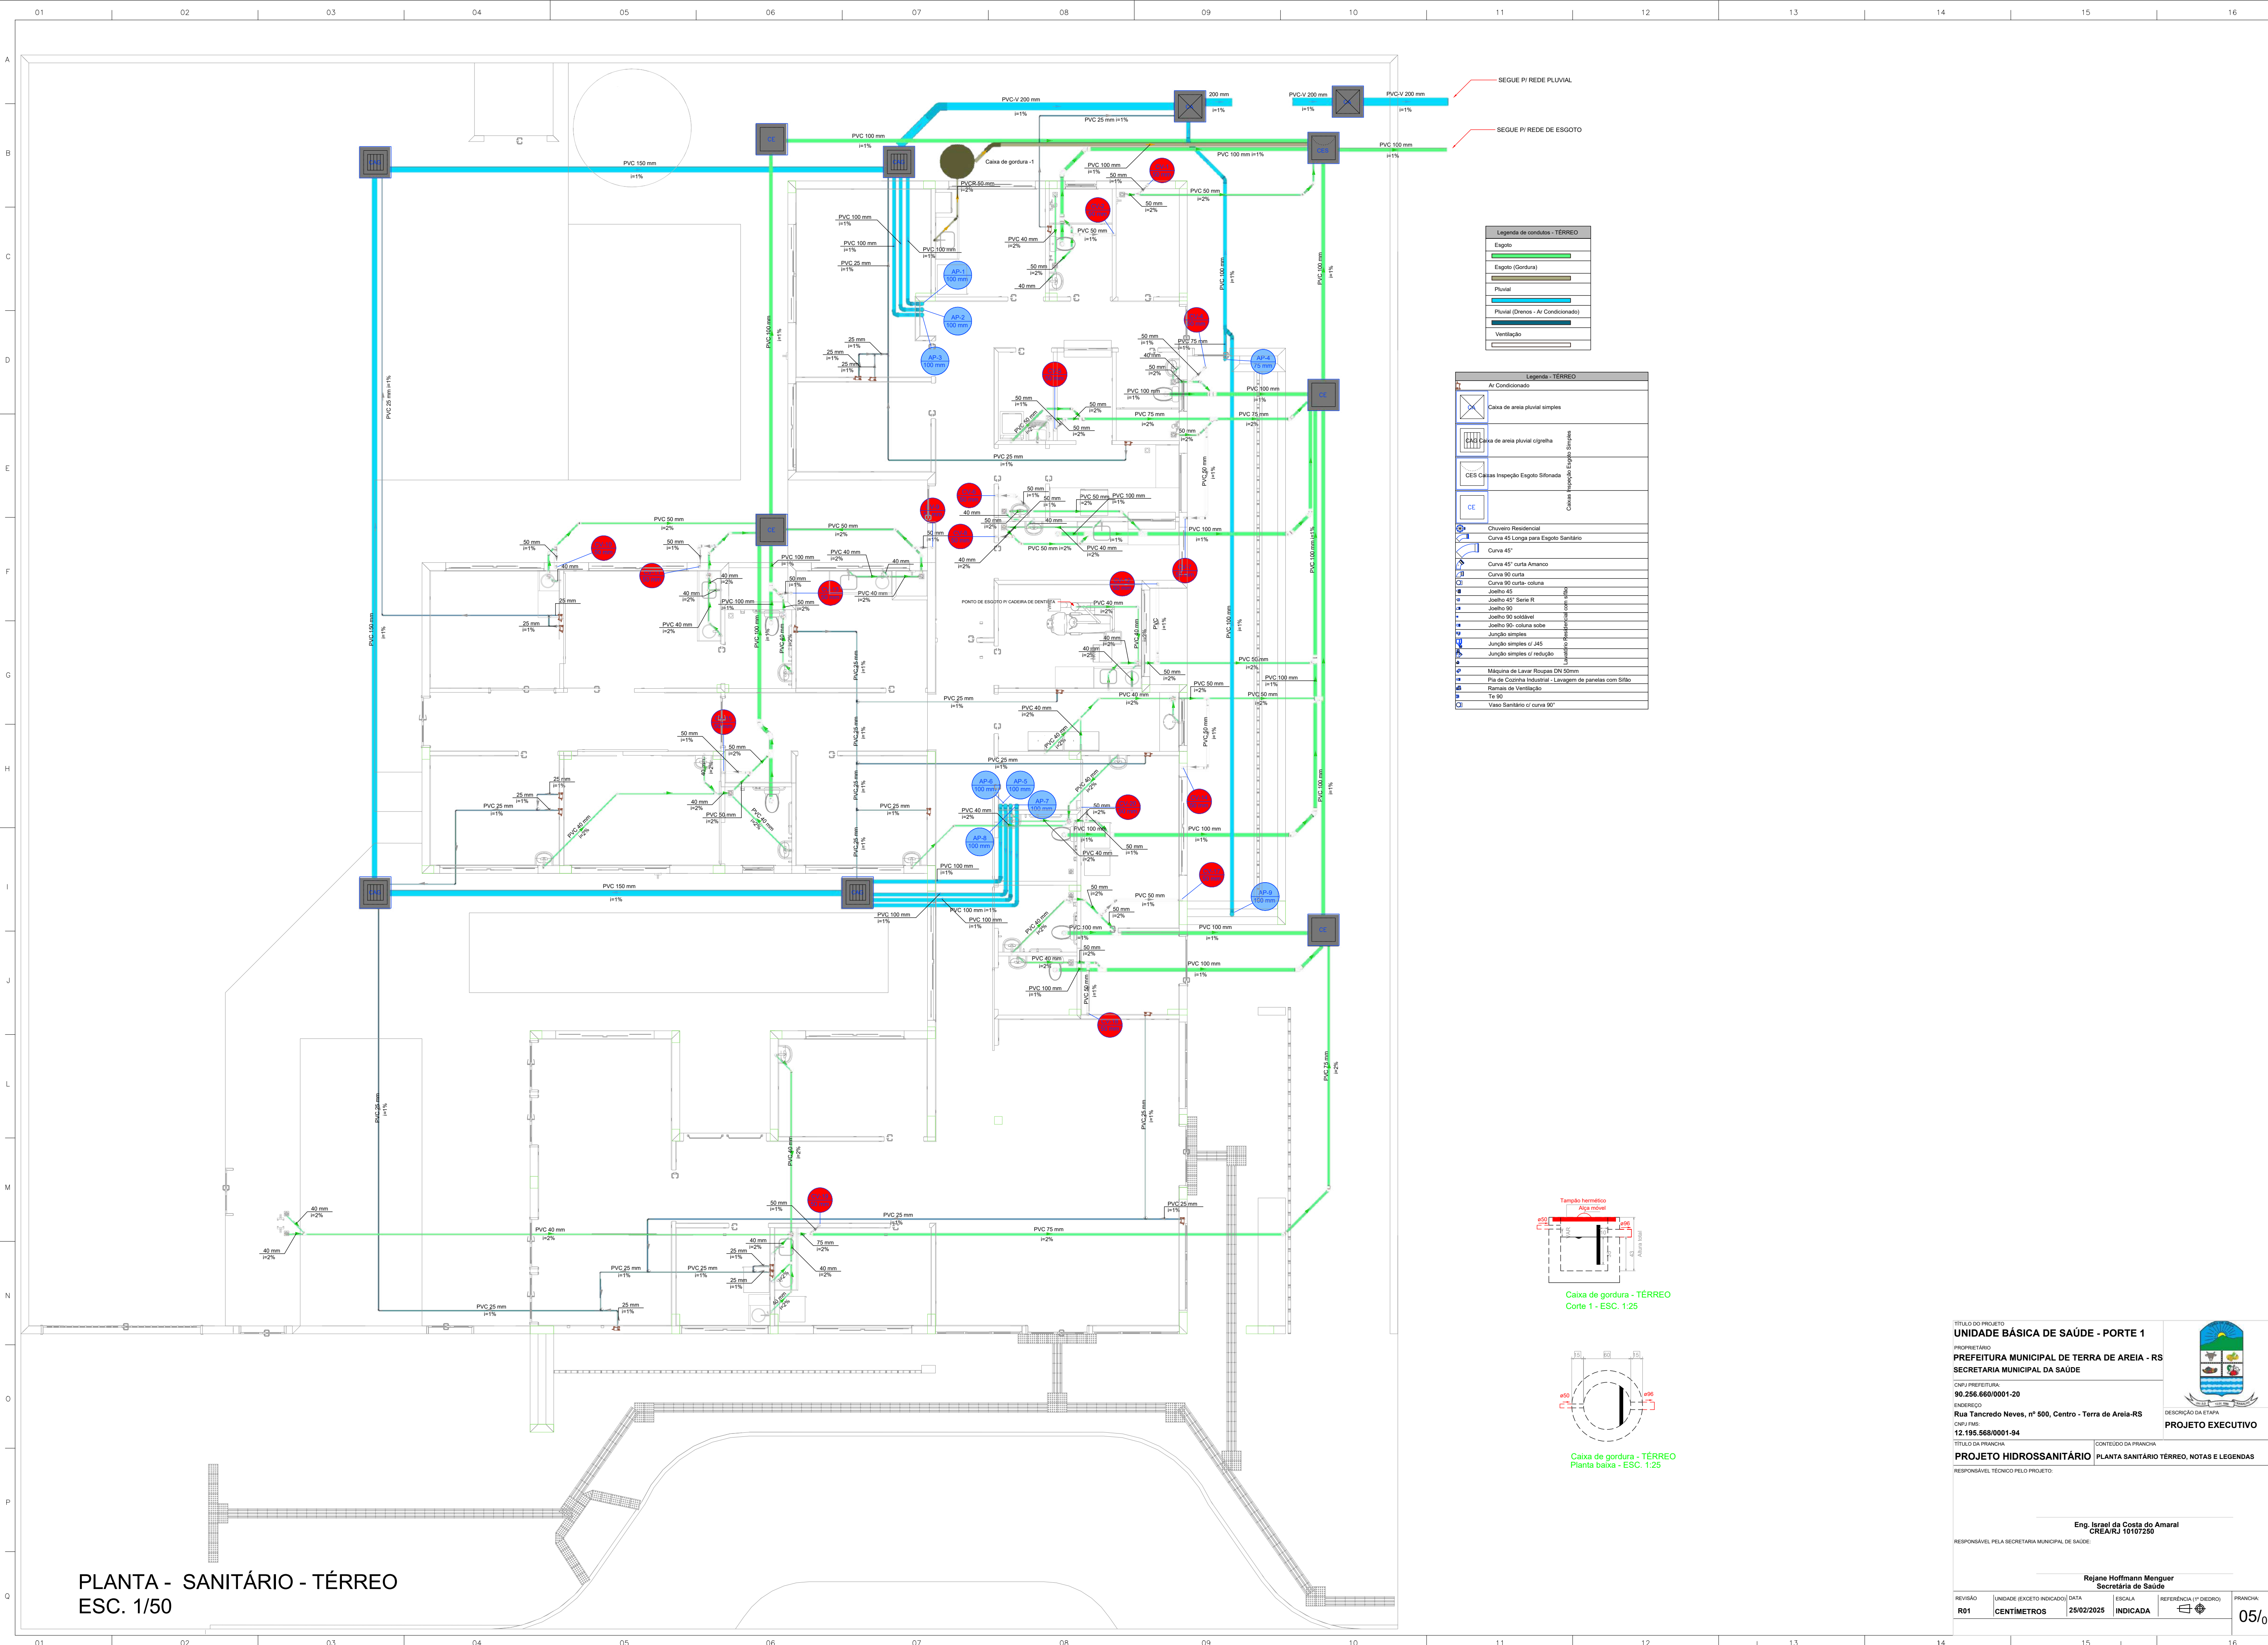

PLANTA - SANITÁRIO - TÉRREO
ESC. 1/50

TÍTULO DO PROJETO

UNIDADE BÁSICA DE SAÚDE - PORTE 1

PROPRIETÁRIO

PREFEITURA MUNICIPAL DE TERRA DE AREIA - RS

CNPJ PREFEITURA

90.256.660/0001-20

ENDEREÇO

Rua Tancredo Neves, nº 500, Centro - Terra de Areia-RS

CNPJ FMS

12.195.568/0001-94

TÍTULO DA FRANQUIA

PROJETO HIDROSSANITÁRIO

RESPONSÁVEL TÉCNICO PELO PROJETO

Eng. Israel da Costa do Amaral
CREA/RJ 10107250

DESCRIÇÃO DA ETAPA

PROJETO EXECUTIVO

TÍTULO DO PROJETO

UNIDADE BÁSICA DE SAÚDE - PORTE 1

PROPRIETÁRIO

PREFEITURA MUNICIPAL DE TERRA DE AREIA - RS

CNPJ PREFEITURA

90.256.660/0001-20

ENDEREÇO

Rua Tancredo Neves, nº 500, Centro - Terra de Areia-RS

CNPJ FMS

12.195.568/0001-94

TÍTULO DA FRANQUIA

PROJETO HIDROSSANITÁRIO

RESPONSÁVEL TÉCNICO PELO PROJETO

Eng. Israel da Costa do Amaral
CREA/RJ 10107250

DESCRIÇÃO DA ETAPA

PROJETO EXECUTIVO

TÍTULO DO PROJETO

UNIDADE BÁSICA DE SAÚDE - PORTE 1

PROPRIETÁRIO

PREFEITURA MUNICIPAL DE TERRA DE AREIA - RS

CNPJ PREFEITURA

90.256.660/0001-20

ENDEREÇO

Rua Tancredo Neves, nº 500, Centro - Terra de Areia-RS

CNPJ FMS

12.195.568/0001-94

TÍTULO DA FRANQUIA

PROJETO HIDROSSANITÁRIO


RESPONSÁVEL TÉCNICO PELO PROJETO

Eng. Israel da Costa do Amaral
CREA/RJ 10107250

Eng. Israel da Costa do Amaral
CREA/RJ 10107250

Rejane Hoffmann Menguer
Secretária de Saúde

REVISÃO	UNIDADE (EXCETO INDICADO)	DATA	ESCALA	REFERÊNCIA (1ª DEDIC)	FRANQUIA
R01	CENTIMETROS	25/02/2025	INDICADA		05/07




















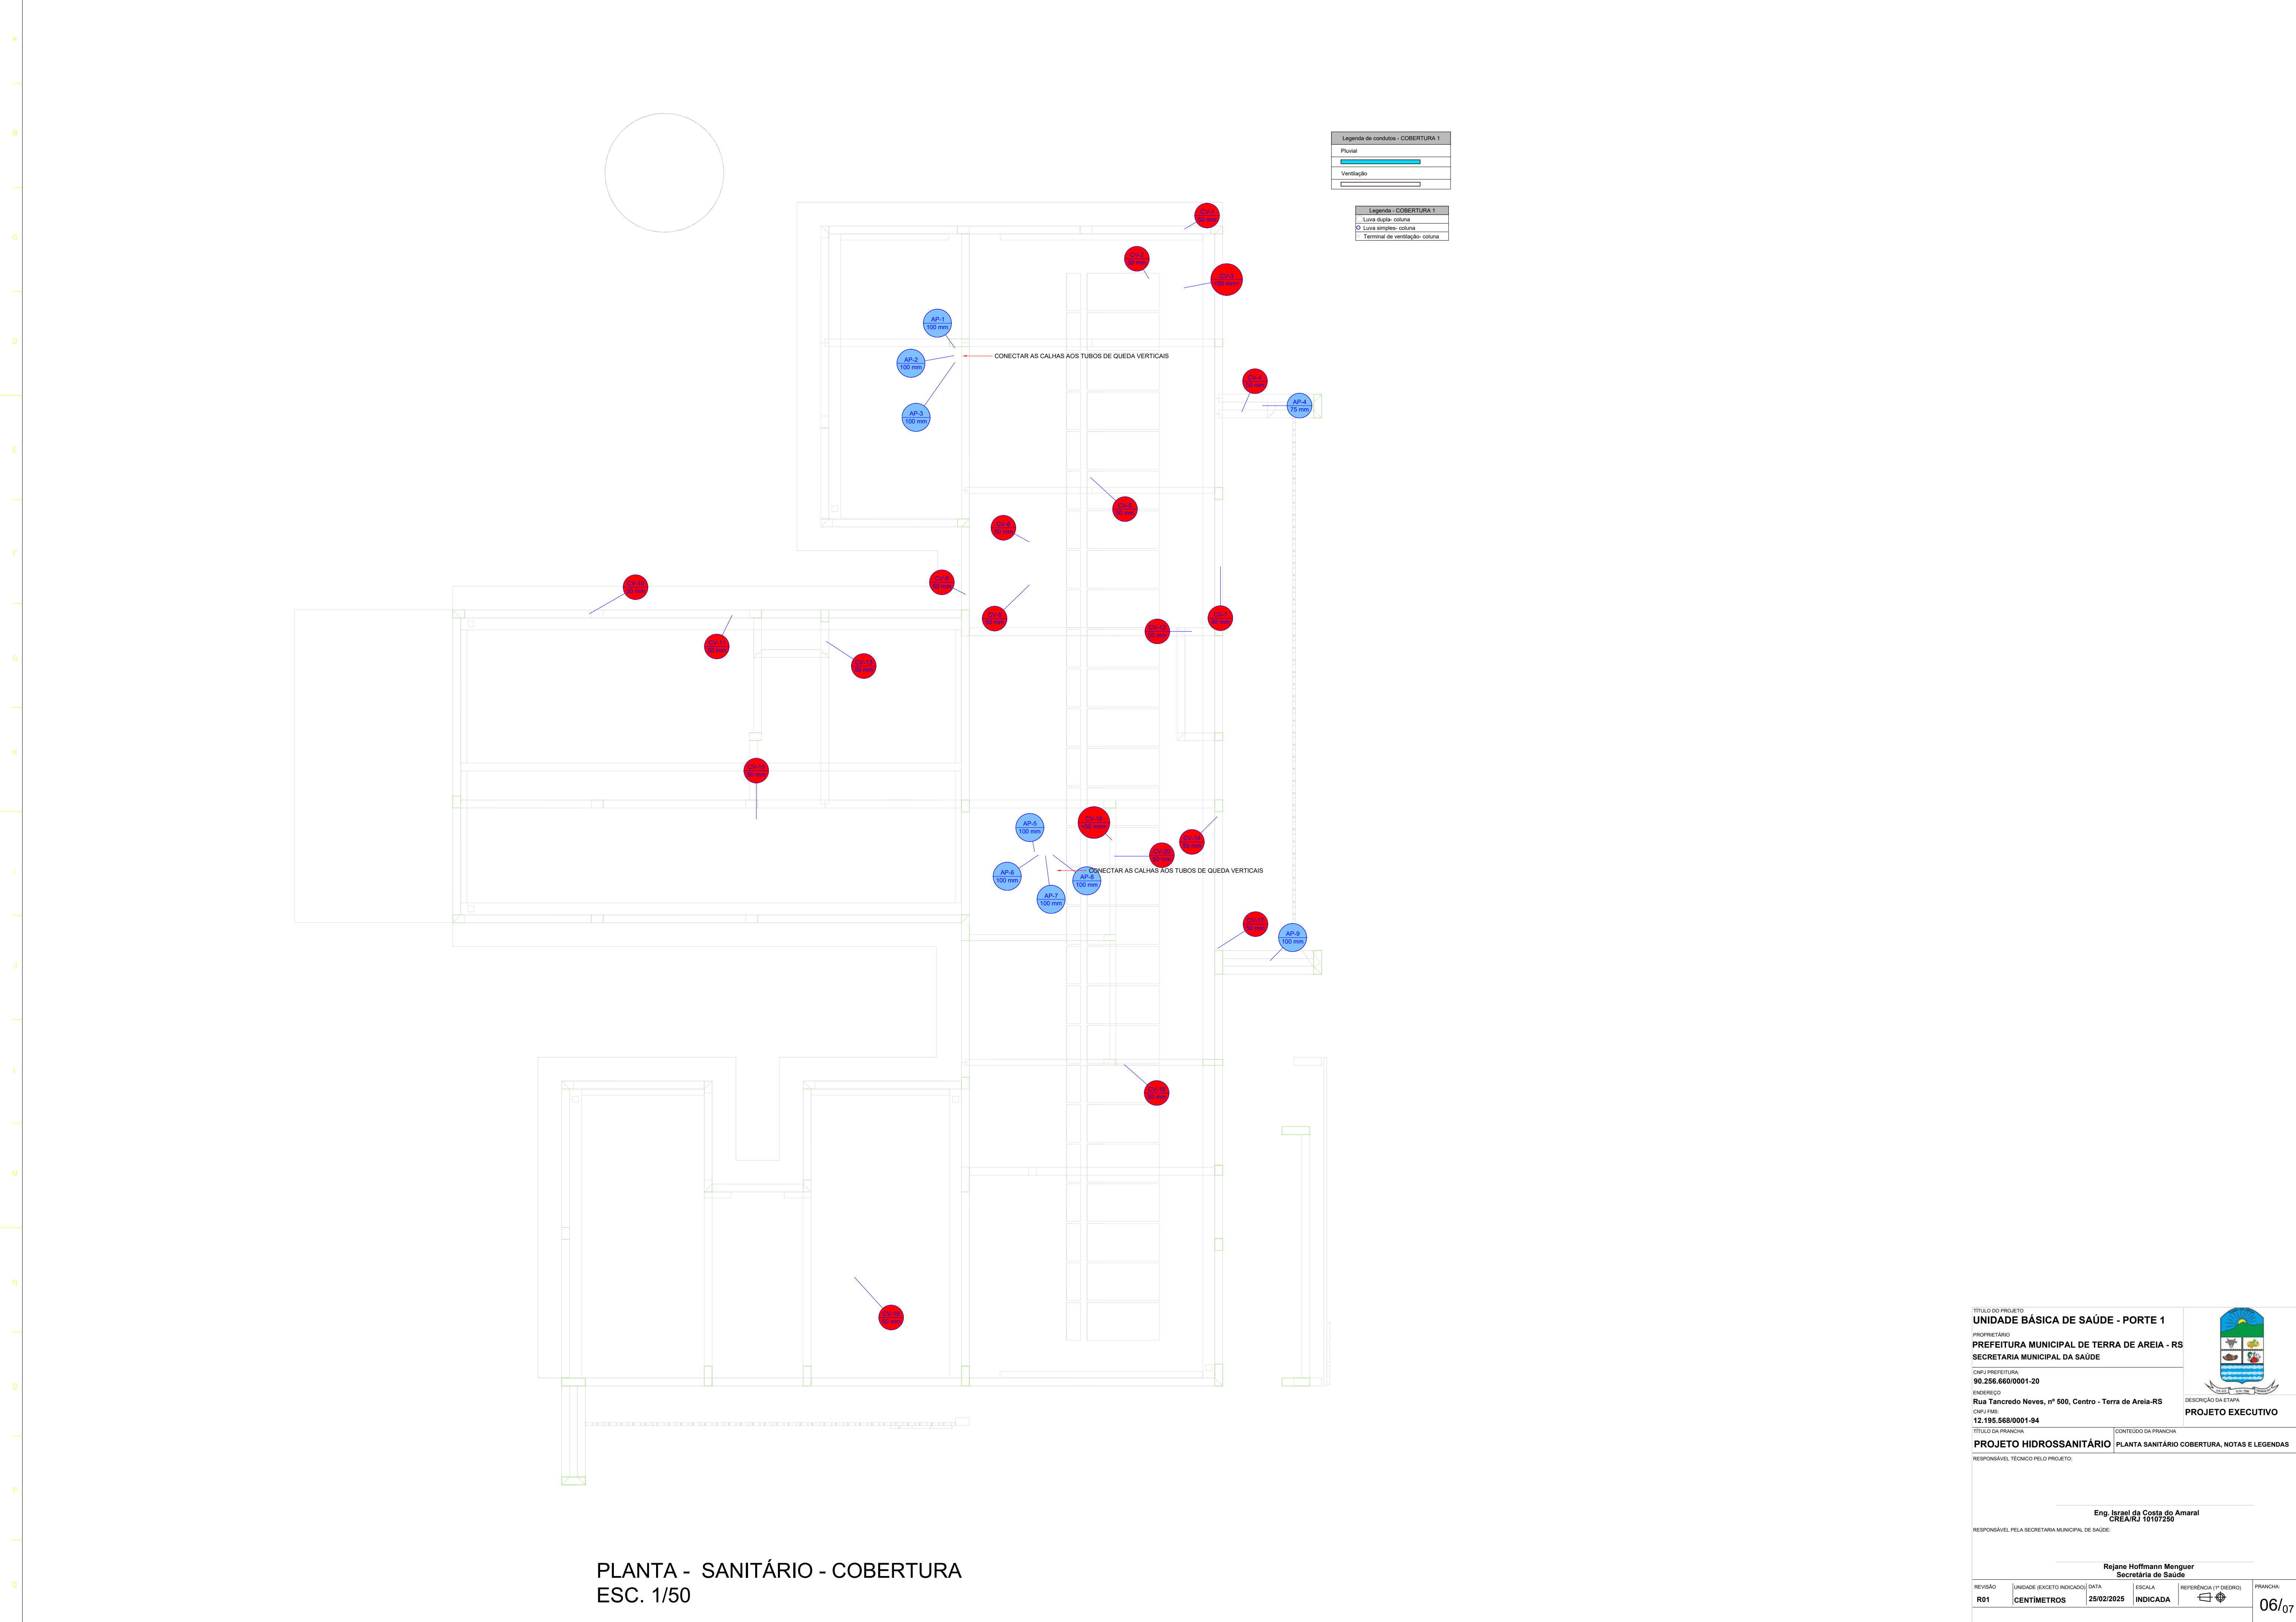


PLANTA - SANITÁRIO - COBERTURA
ESC. 1/50

Legenda de condutos - COBERTURA 1	
Pluvial	
Ventilação	

Legenda - COBERTURA 1	
Linha dupla - coluna	
Linha simples - coluna	
Terminal de ventilação - coluna	

TÍTULO DO PROJETO UNIDADE BÁSICA DE SAÚDE - PORTE 1					
PROPRIETÁRIO PREFEITURA MUNICIPAL DE TERRA DE AREIA - RS SECRETARIA MUNICIPAL DA SAÚDE					
CNPJ PREFEITURA: 90.256.660/0001-20					
ENDEREÇO Rua Tancredo Neves, nº 500, Centro - Terra de Areia-RS					
CNPJ FMS: 12.195.568/0001-94				DESCRIÇÃO DA ETAPA PROJETO EXECUTIVO	
TÍTULO DA PRANCHA PROJETO HIDROSSANITÁRIO				CONTEÚDO DA PRANCHA PLANTA SANITÁRIO COBERTURA, NOTAS E LEGENDAS	
RESPONSÁVEL TÉCNICO PELO PROJETO:					
Eng. Israel da Costa do Amaral CREA/RJ 10107250					
RESPONSÁVEL PELA SECRETARIA MUNICIPAL DE SAÚDE:					
Rejane Hoffmann Menguer Secretária de Saúde					
REVISÃO	UNIDADE (EXCETO INDICADO)	DATA	ESCALA	REFERÊNCIA (1ª DEDICHO)	PRANCHAS
R01	CENTIMETROS	25/02/2025	INDICADA		06/07

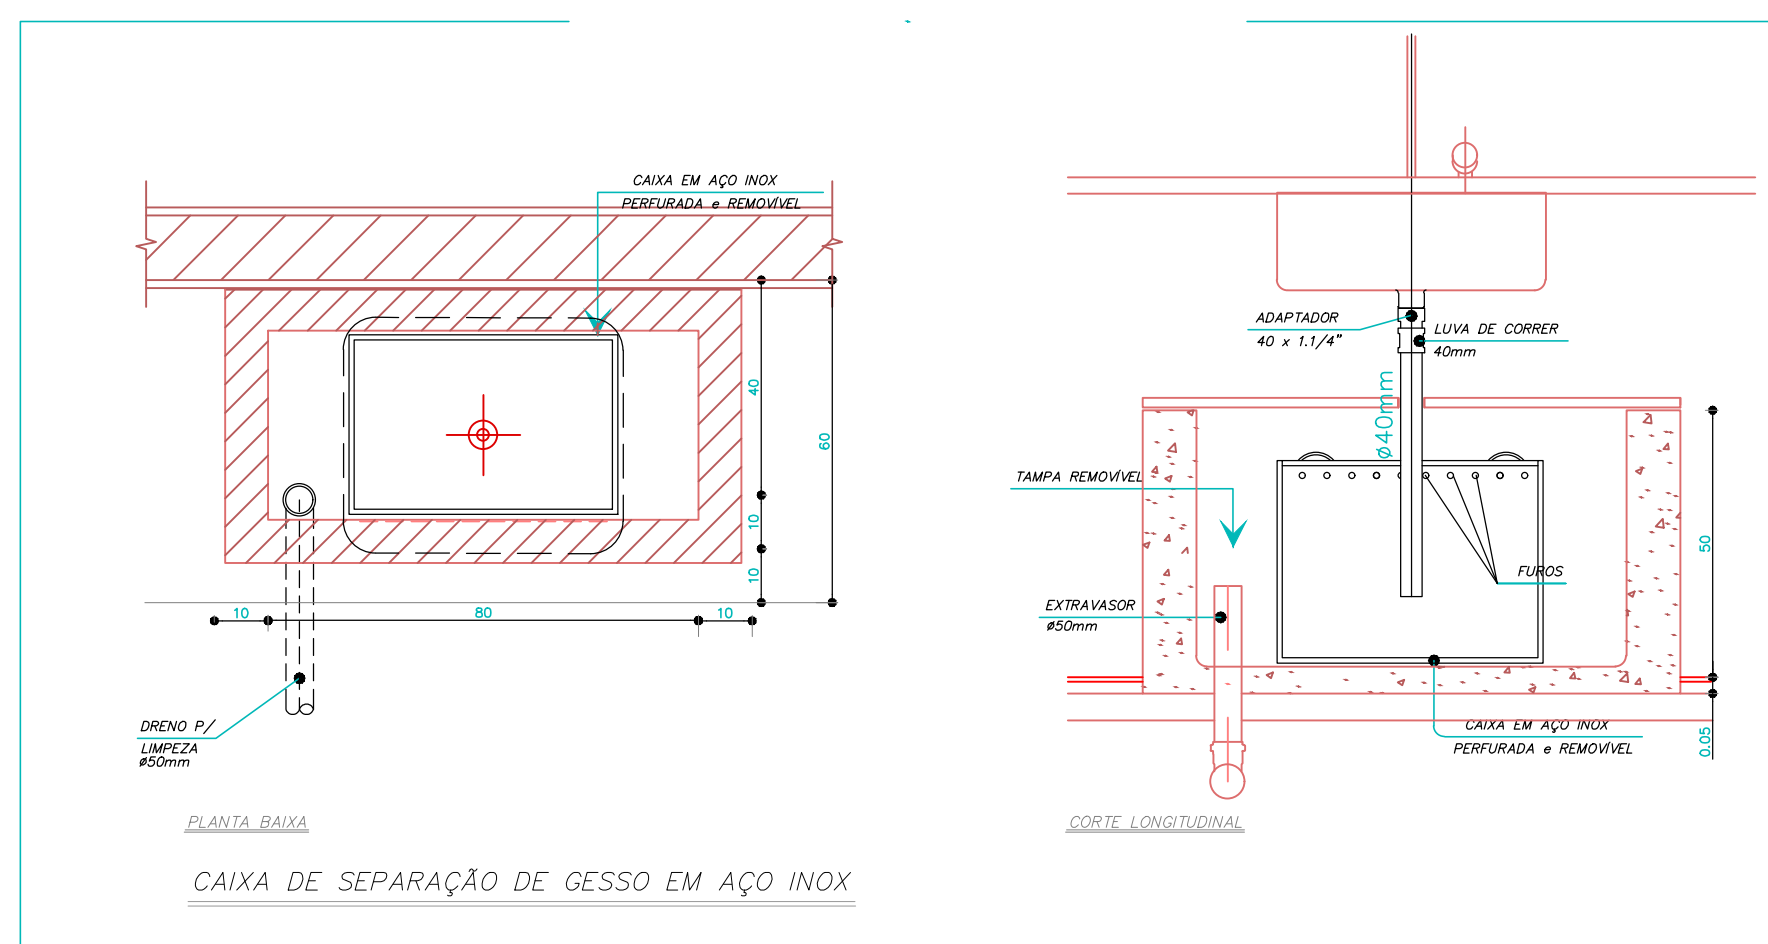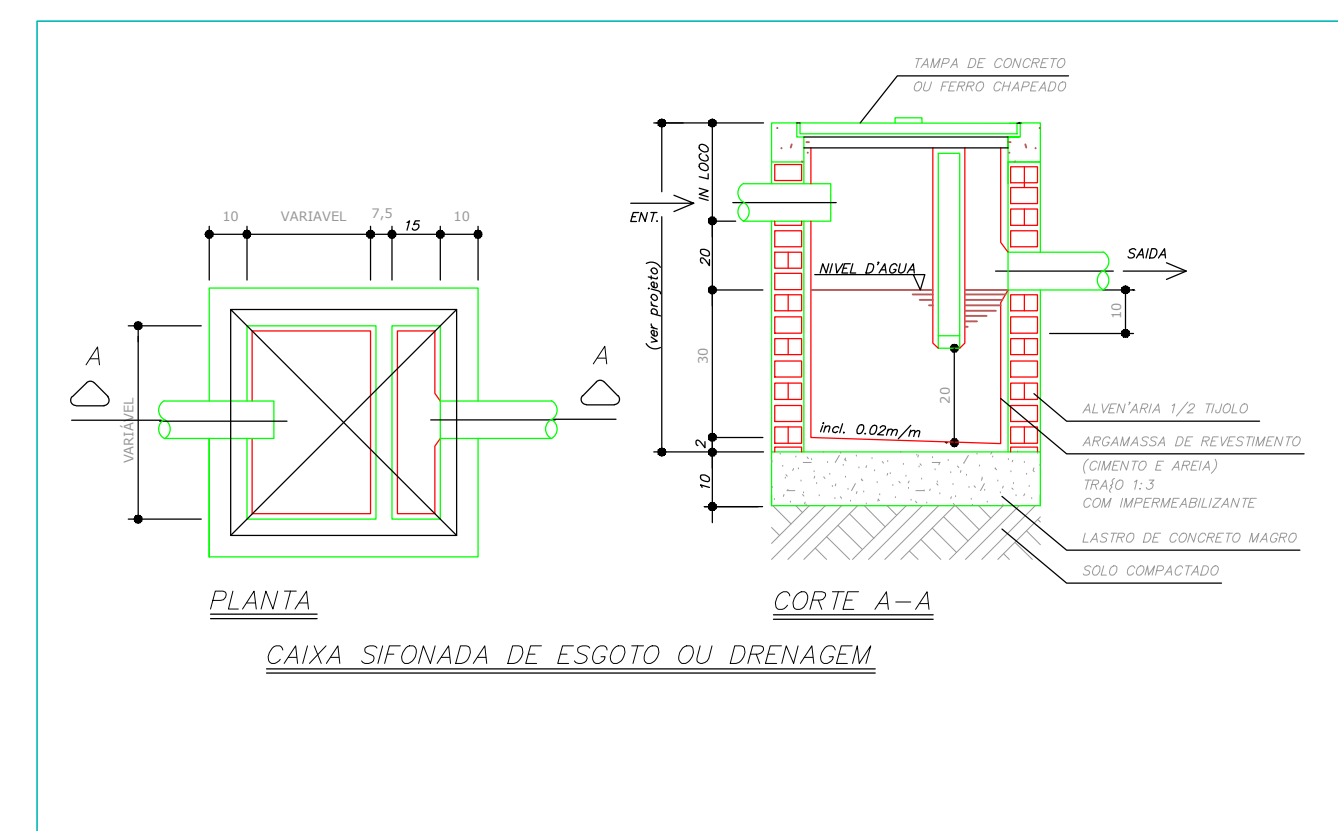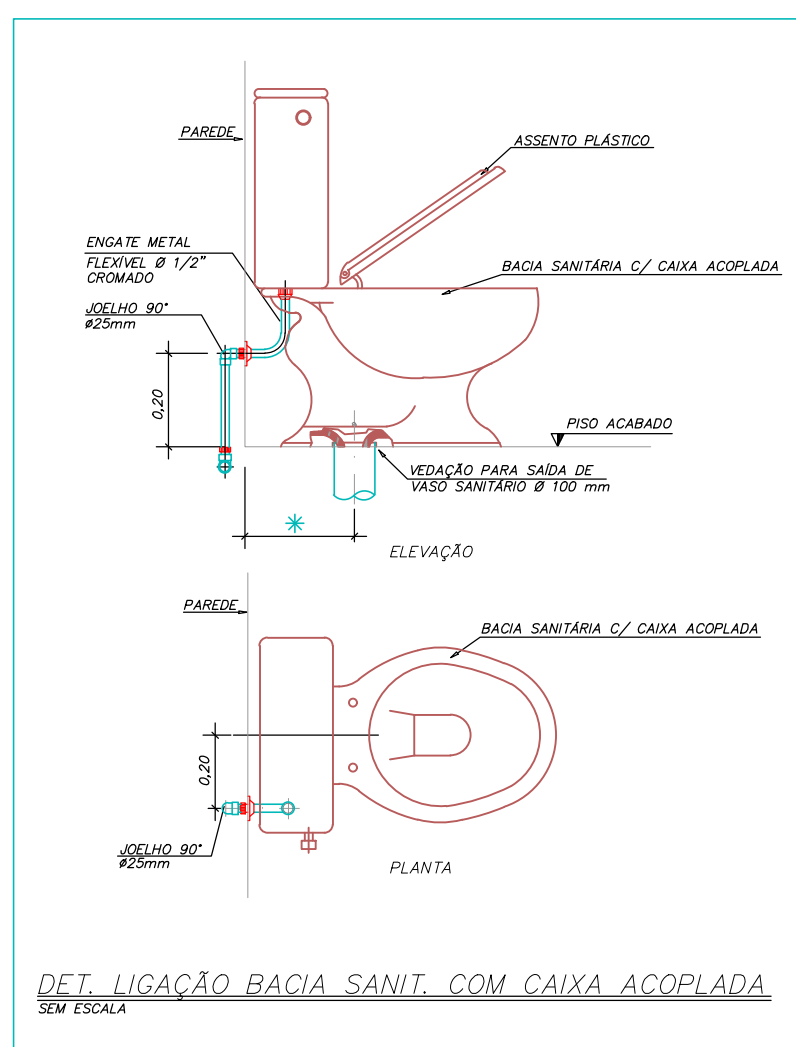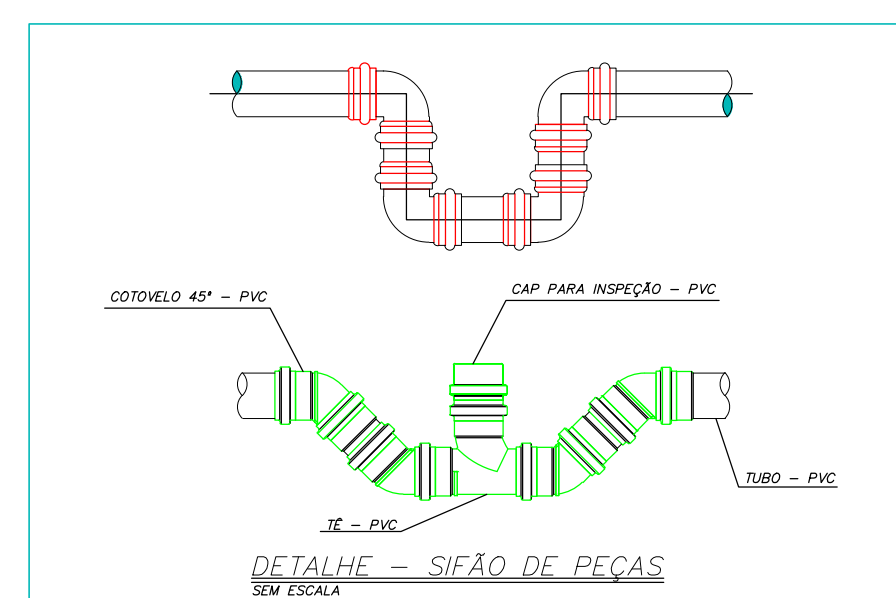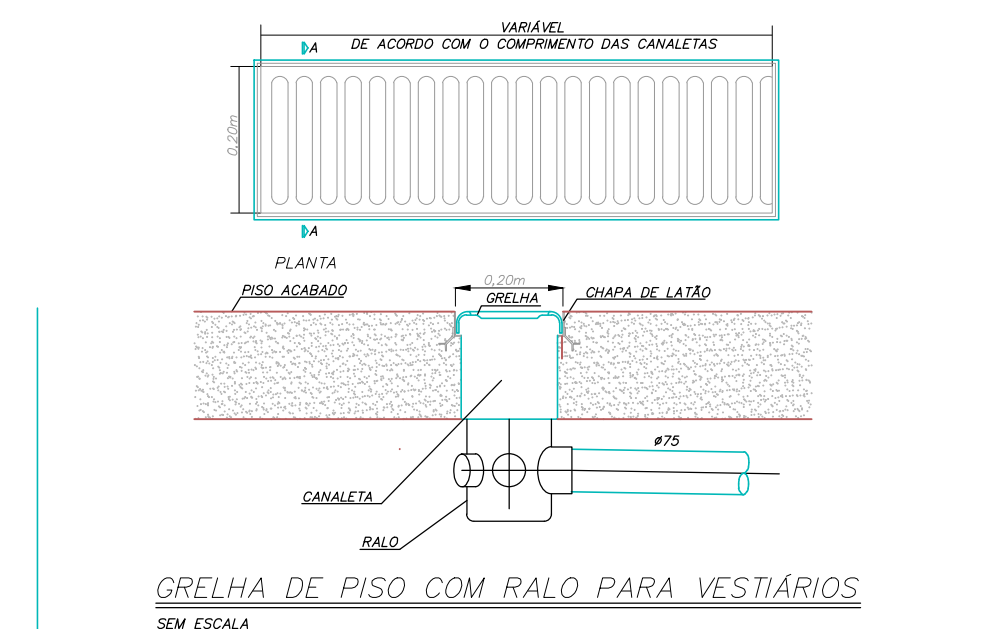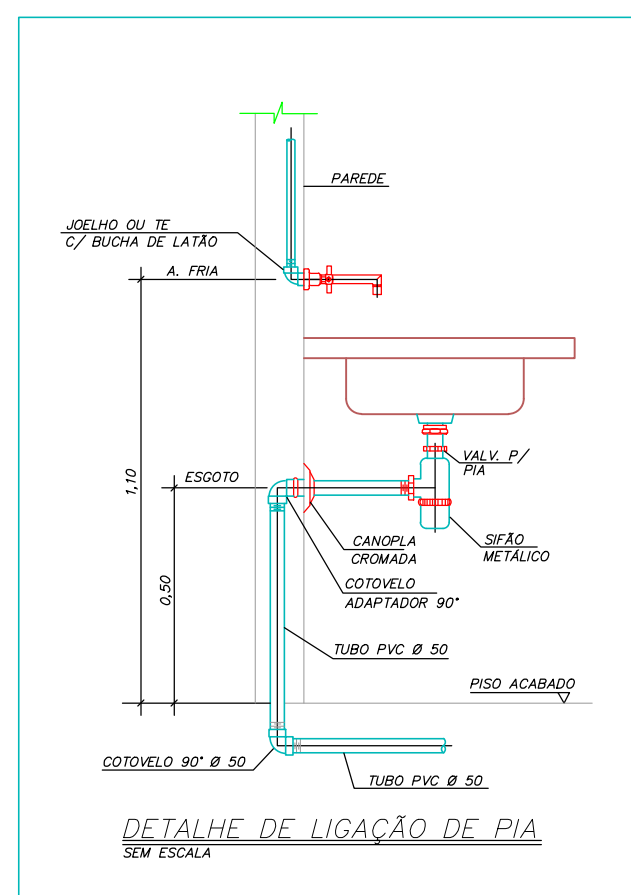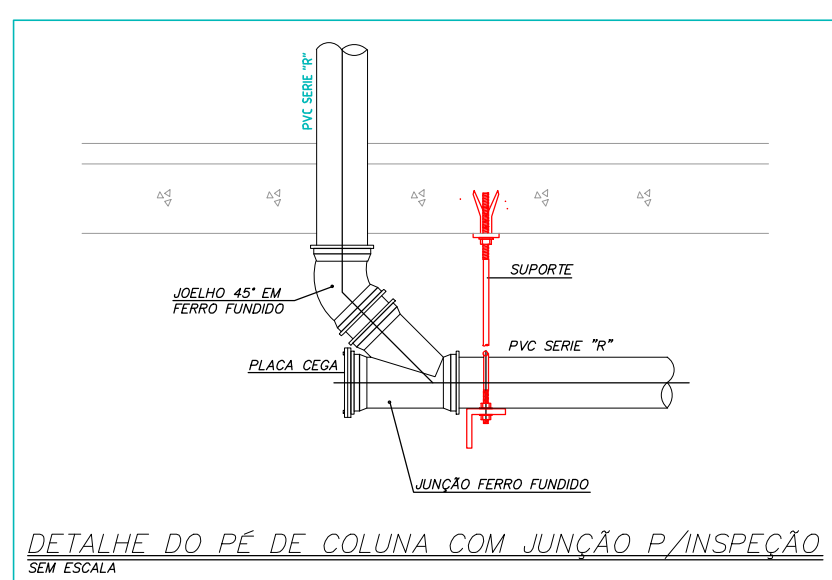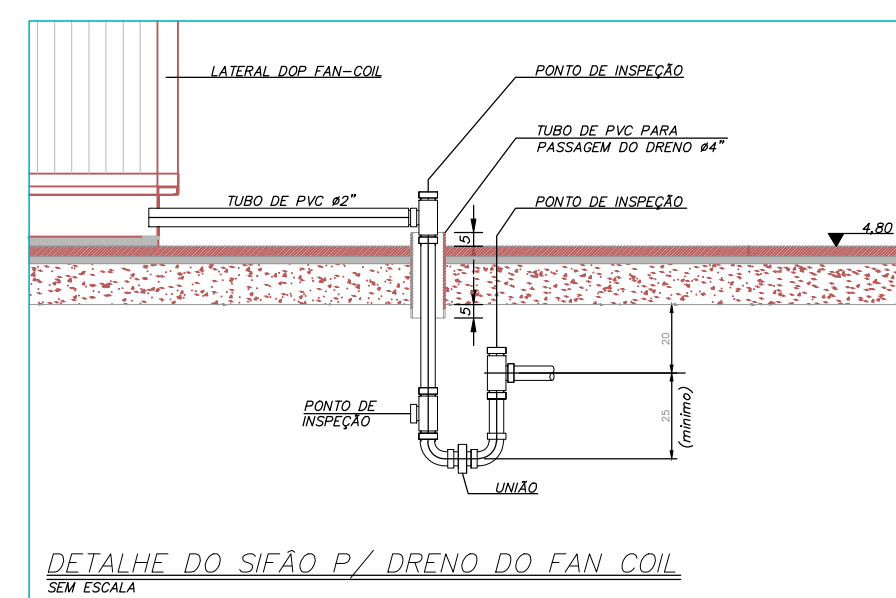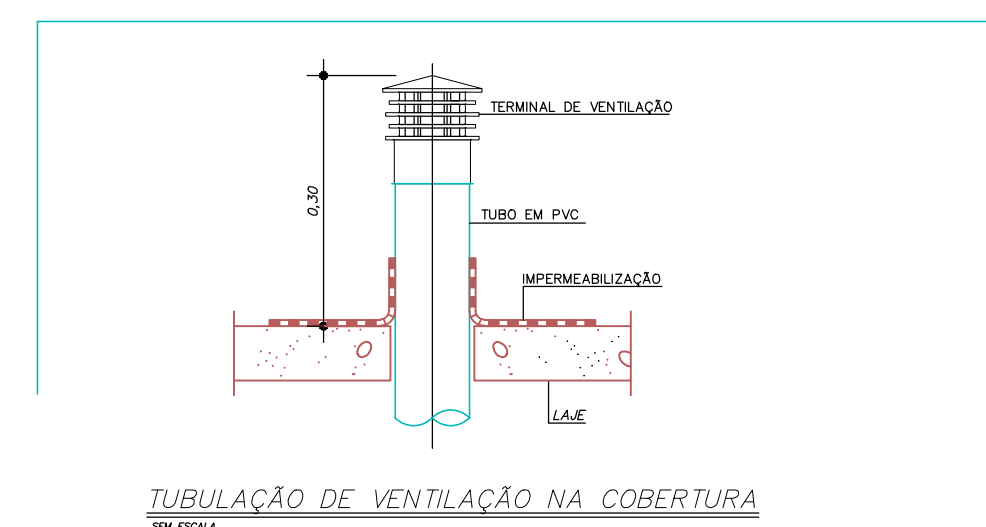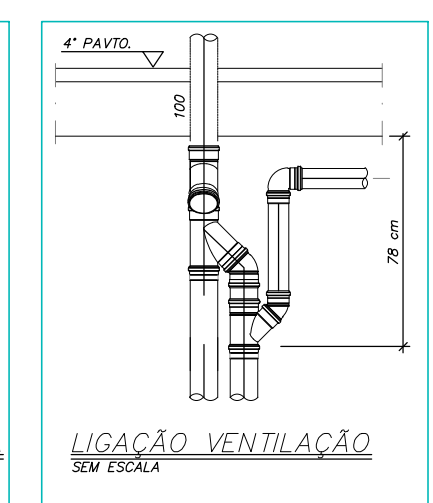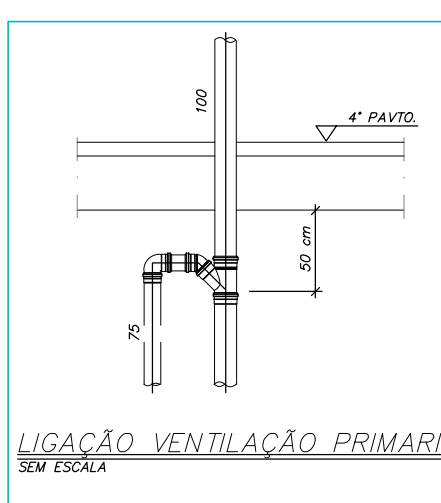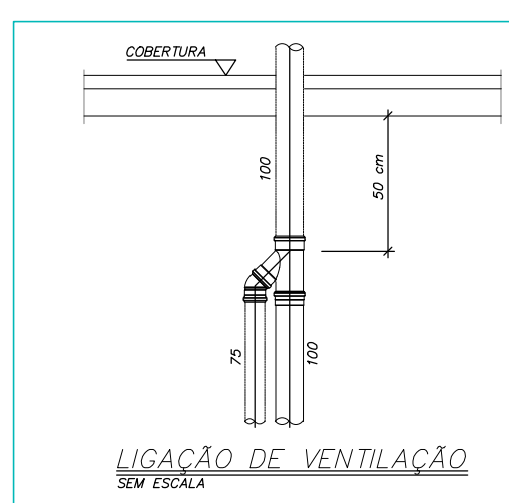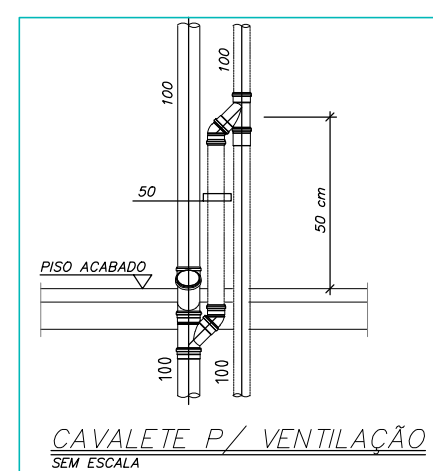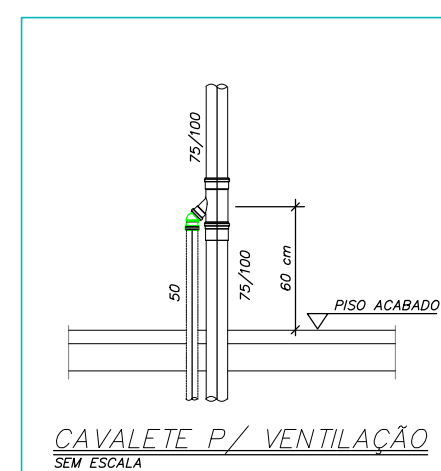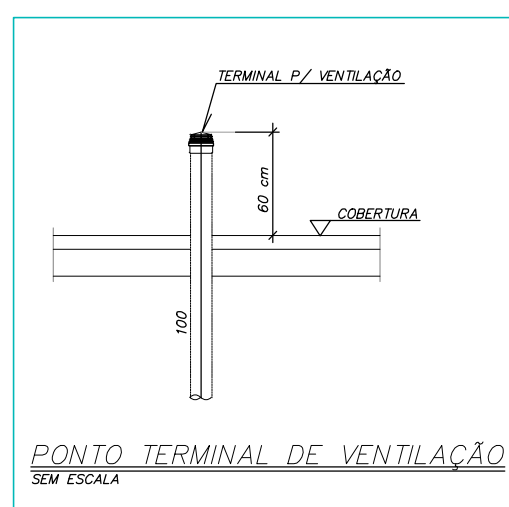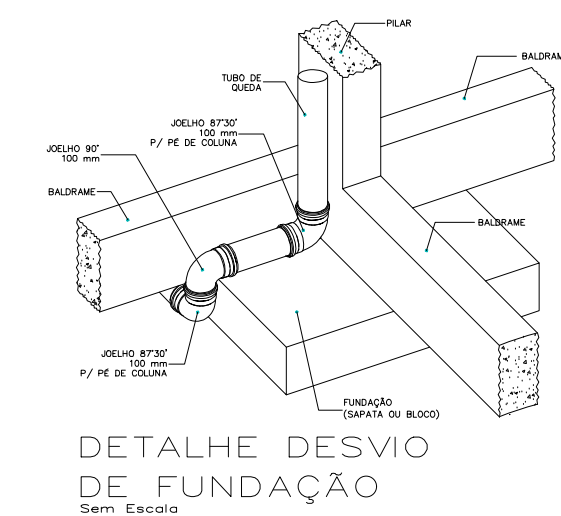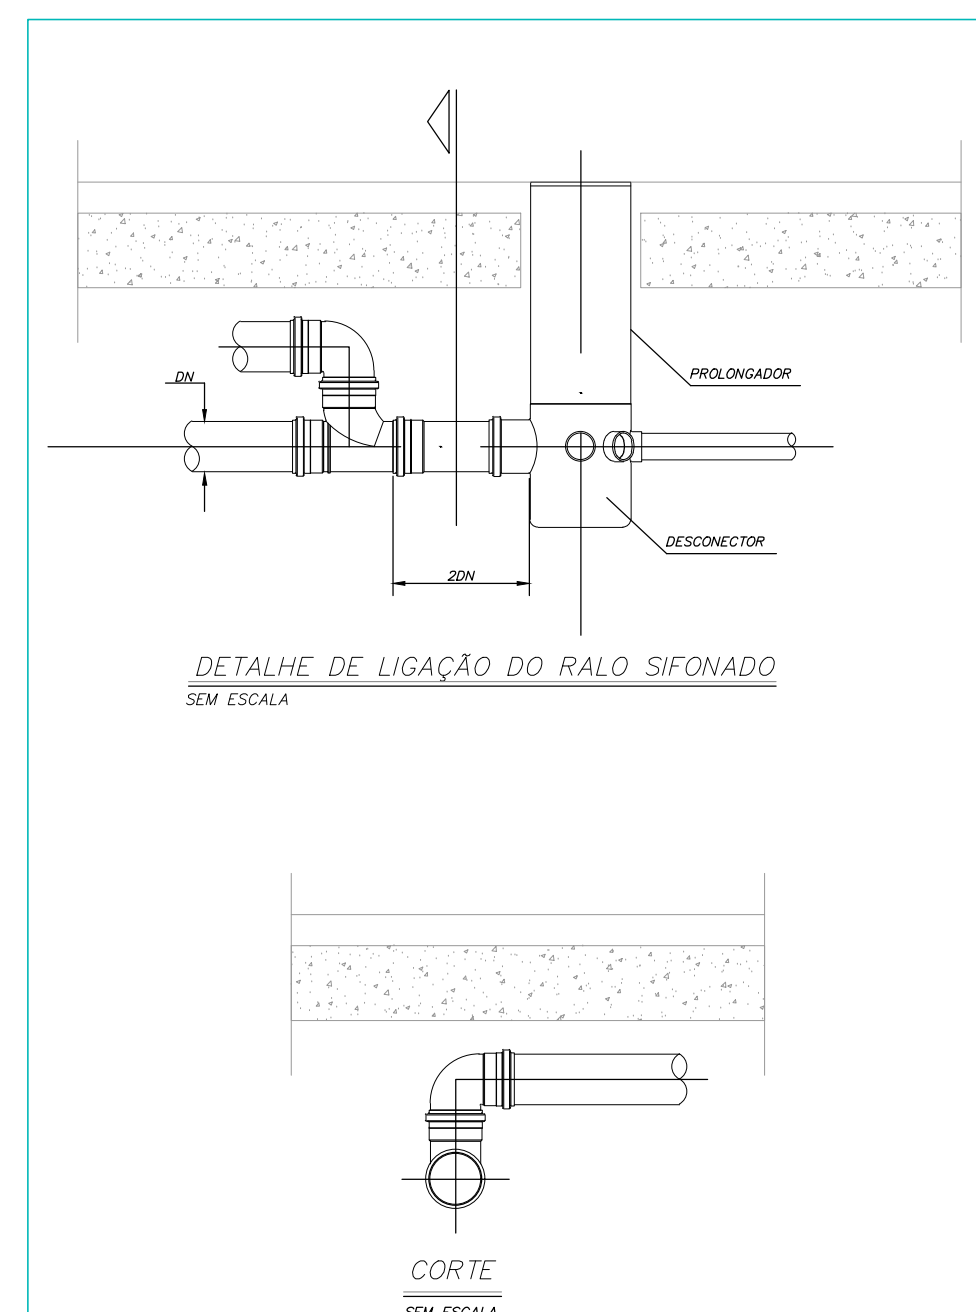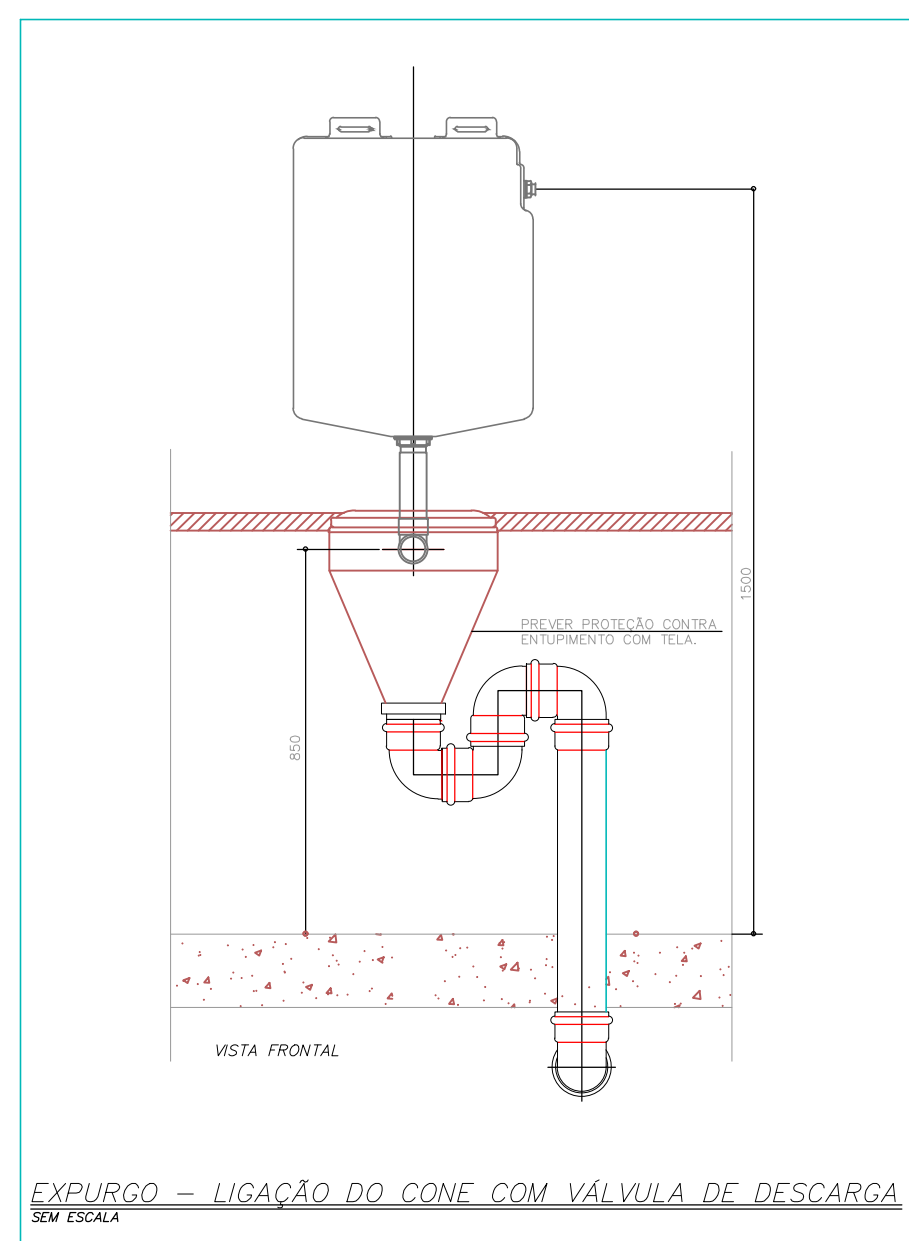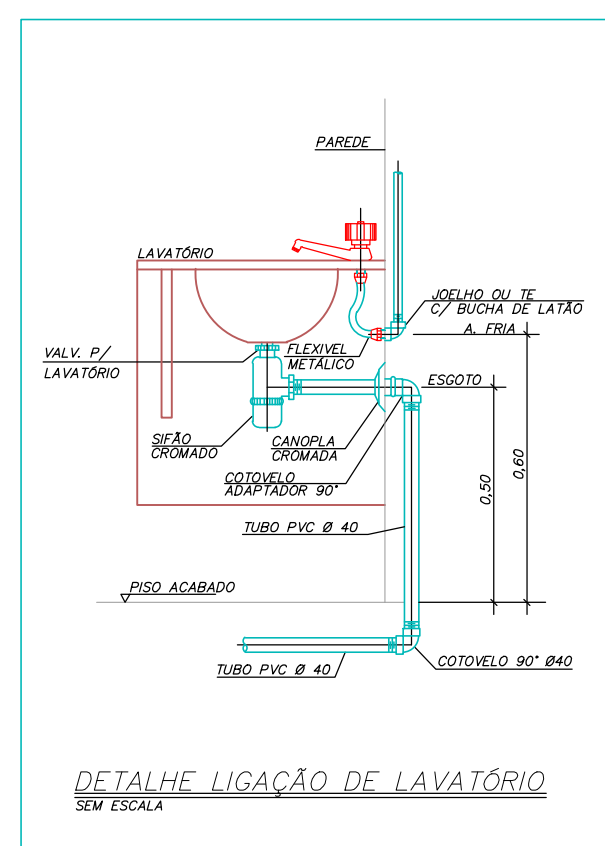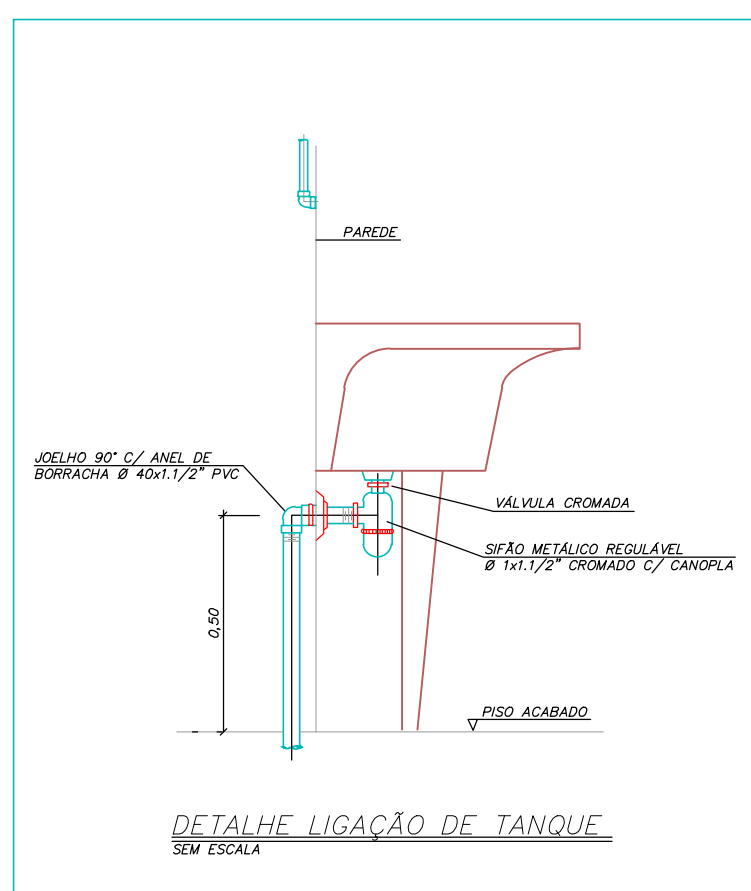

TÍTULO DO PROJETO

UNIDADE BÁSICA DE SAÚDE - PORTE 1

PROPRIETÁRIO

PREFEITURA MUNICIPAL DE TERRA DE AREIA - RS

SECRETARIA MUNICIPAL DE SAÚDE

CPF/PREFEITURA:

90.256.660/0001-20

ENDEREÇO:

Rua Tancredio Neves, nº 500, Centro - Terra de Areia-RS

CEP/UF:

12.195.568/0001-94

TÍTULO DA PRONHA

PROJETO HIDROSSANITÁRIO

CONTEÚDO DA PRONHA

DETALHES SANITÁRIOS, NOTAS E LEGENDAS

RESPONSÁVEL TÉCNICO PELO PROJETO:

Eng. Israel da Costa do Amaral

CREA/RJ 10107250

RESPONSÁVEL PELA SECRETARIA MUNICIPAL DE SAÚDE:

Rajane Hoffmann Menguer

Secretária de Saúde

REVISÃO

R01

UNIDADE [EXCETO INDICADO]:

CENTÍMETROS

DATA

25/02/2025

ESCALA

INDICADA

REFERÊNCIA (1º DESEDO)

PRONHA:

07/07

<