
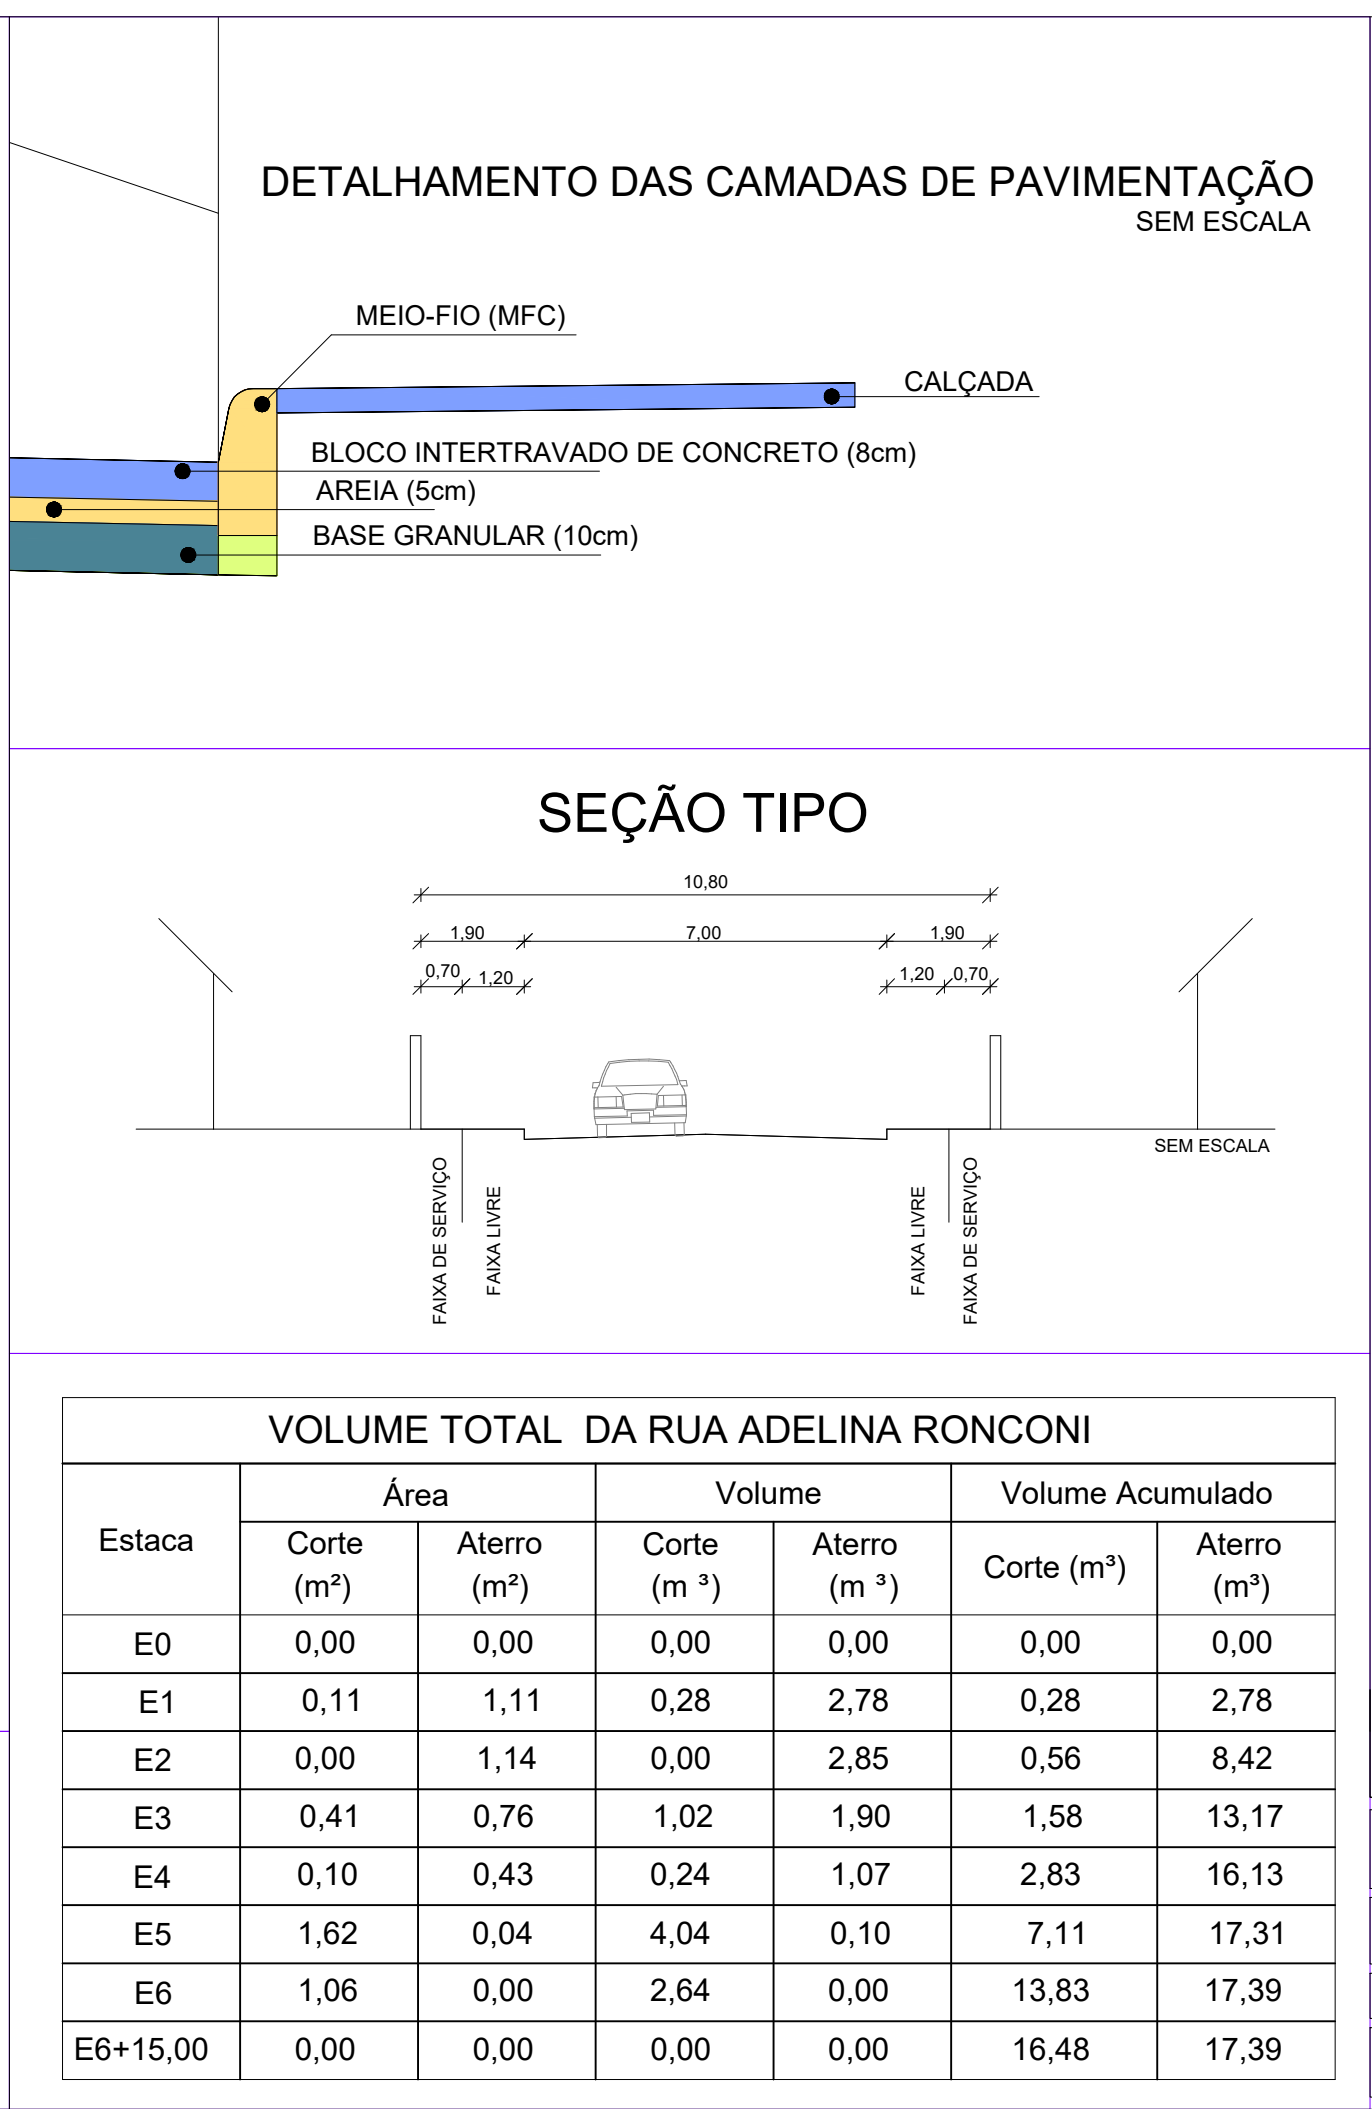
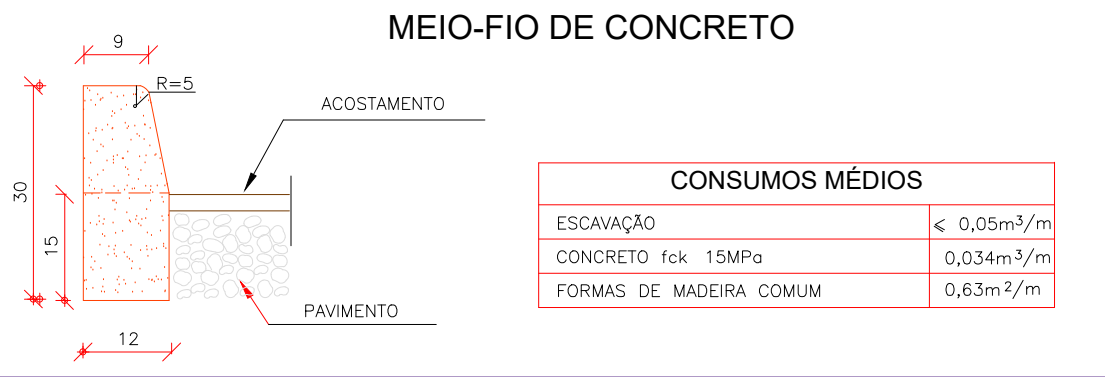
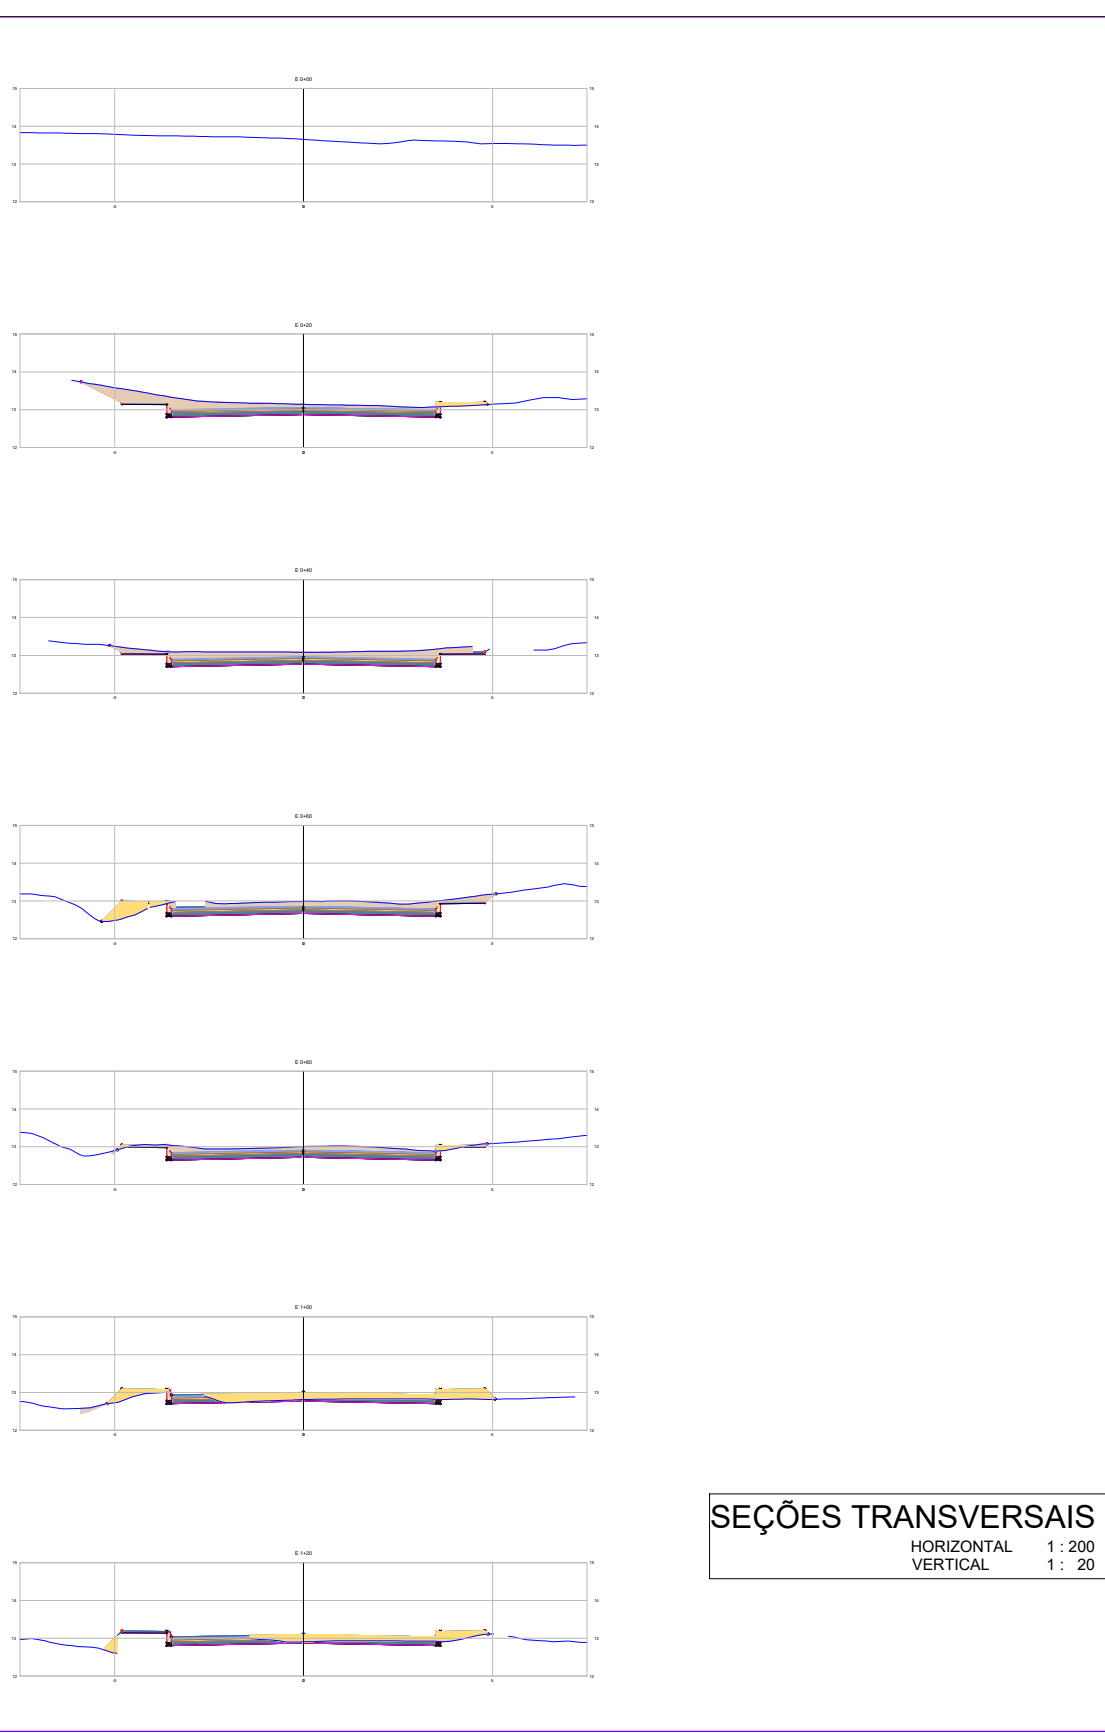


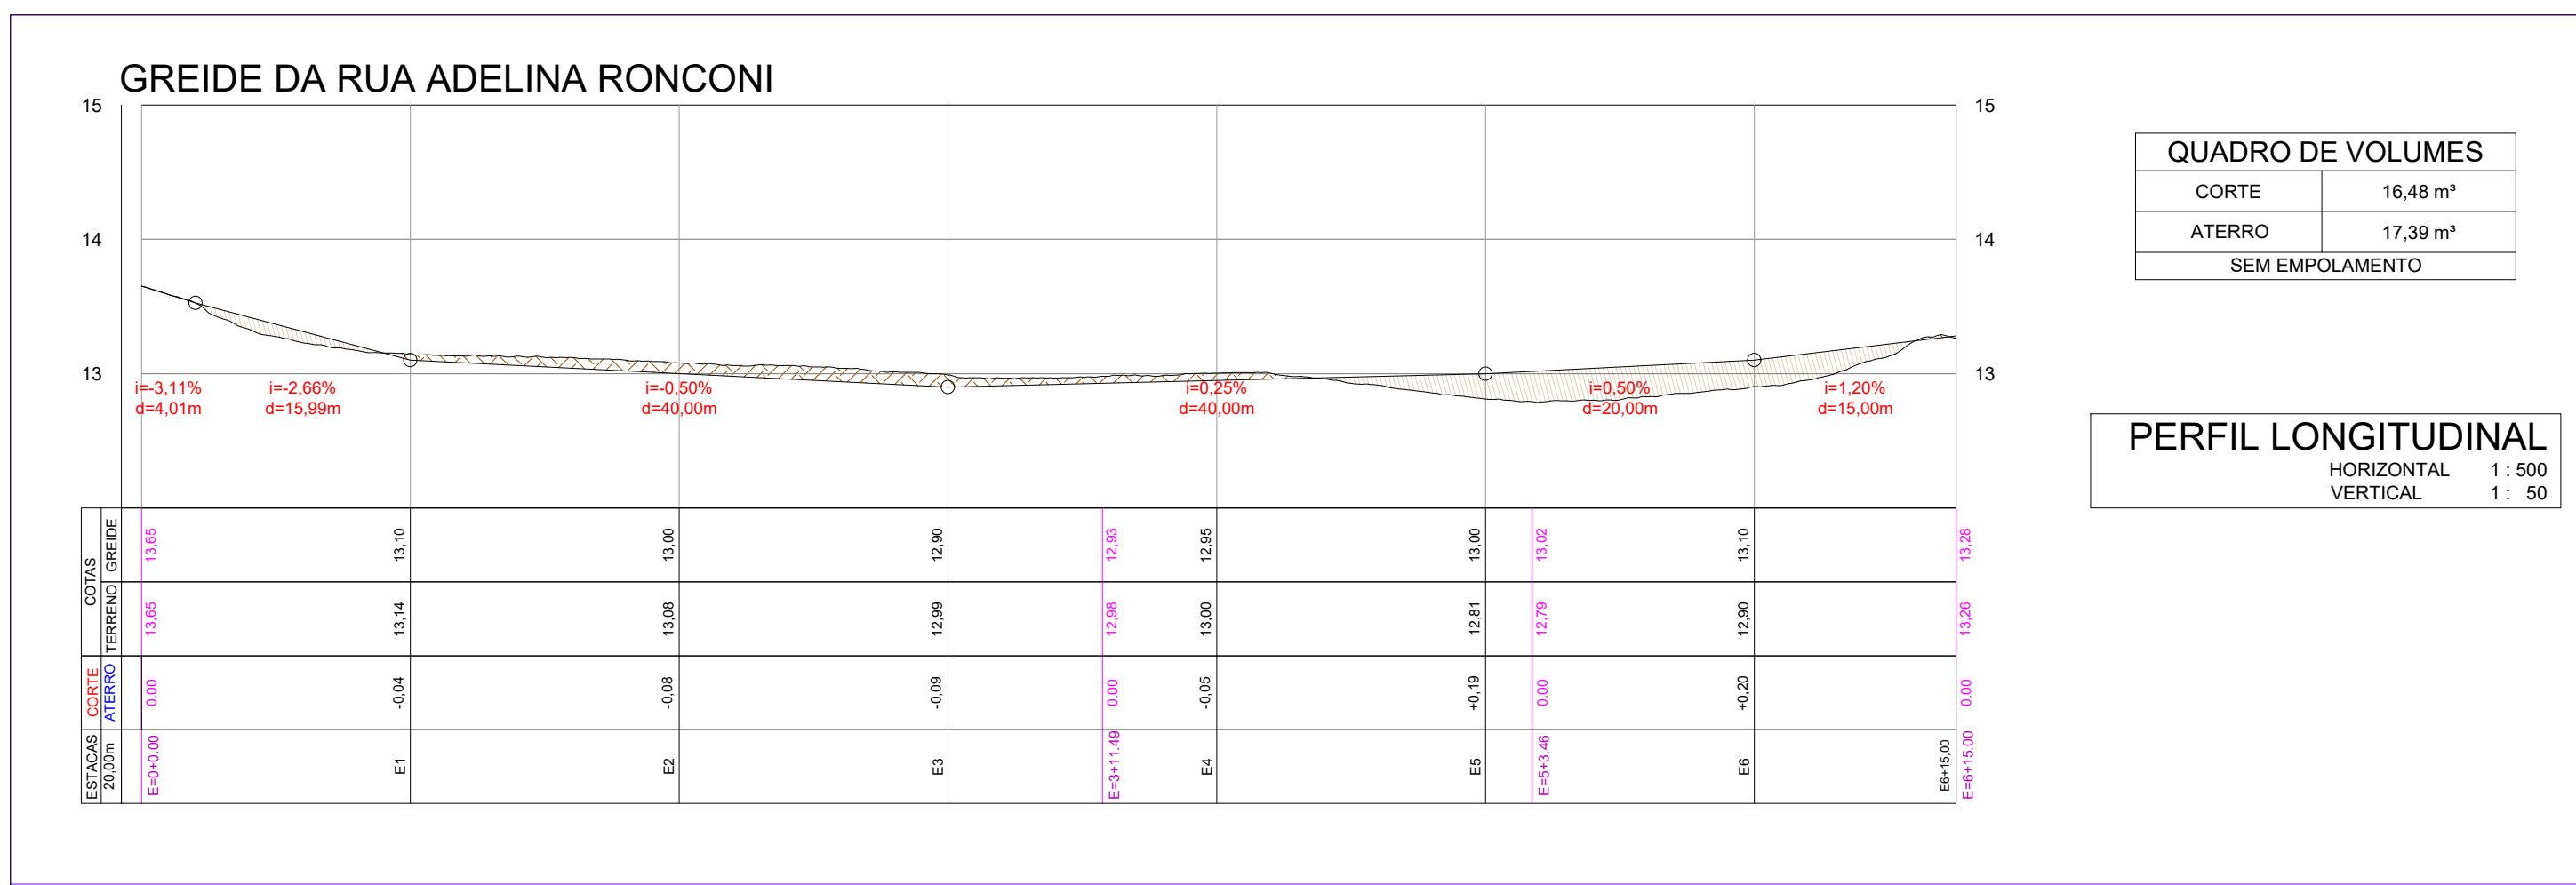

ISRAEL DA COSTA DO AMARAL
CREA/RJ 10107250 - Matrícula nº 821393
Engenheiro Civil - Sec. de Obras

PREFEITURA MUNICIPAL DE TERRA DE AREIA

ESTADO DO RIO GRANDE DO SUL

endereço: RUA ADELINA RONCONI - TERRA DE AREIA / RS

prancha nº: 01/03

proprietário: PREFEITURA MUNICIPAL DE TERRA DE AREIA / RS

escala: 1:500

assunto: PROJETO DE TERRAPLENAGEM
PERFIL LONGITUDINAL / SEÇÕES TRANSVERSAIS / VOLUMES

data: OUT/24