
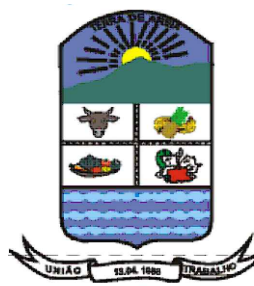
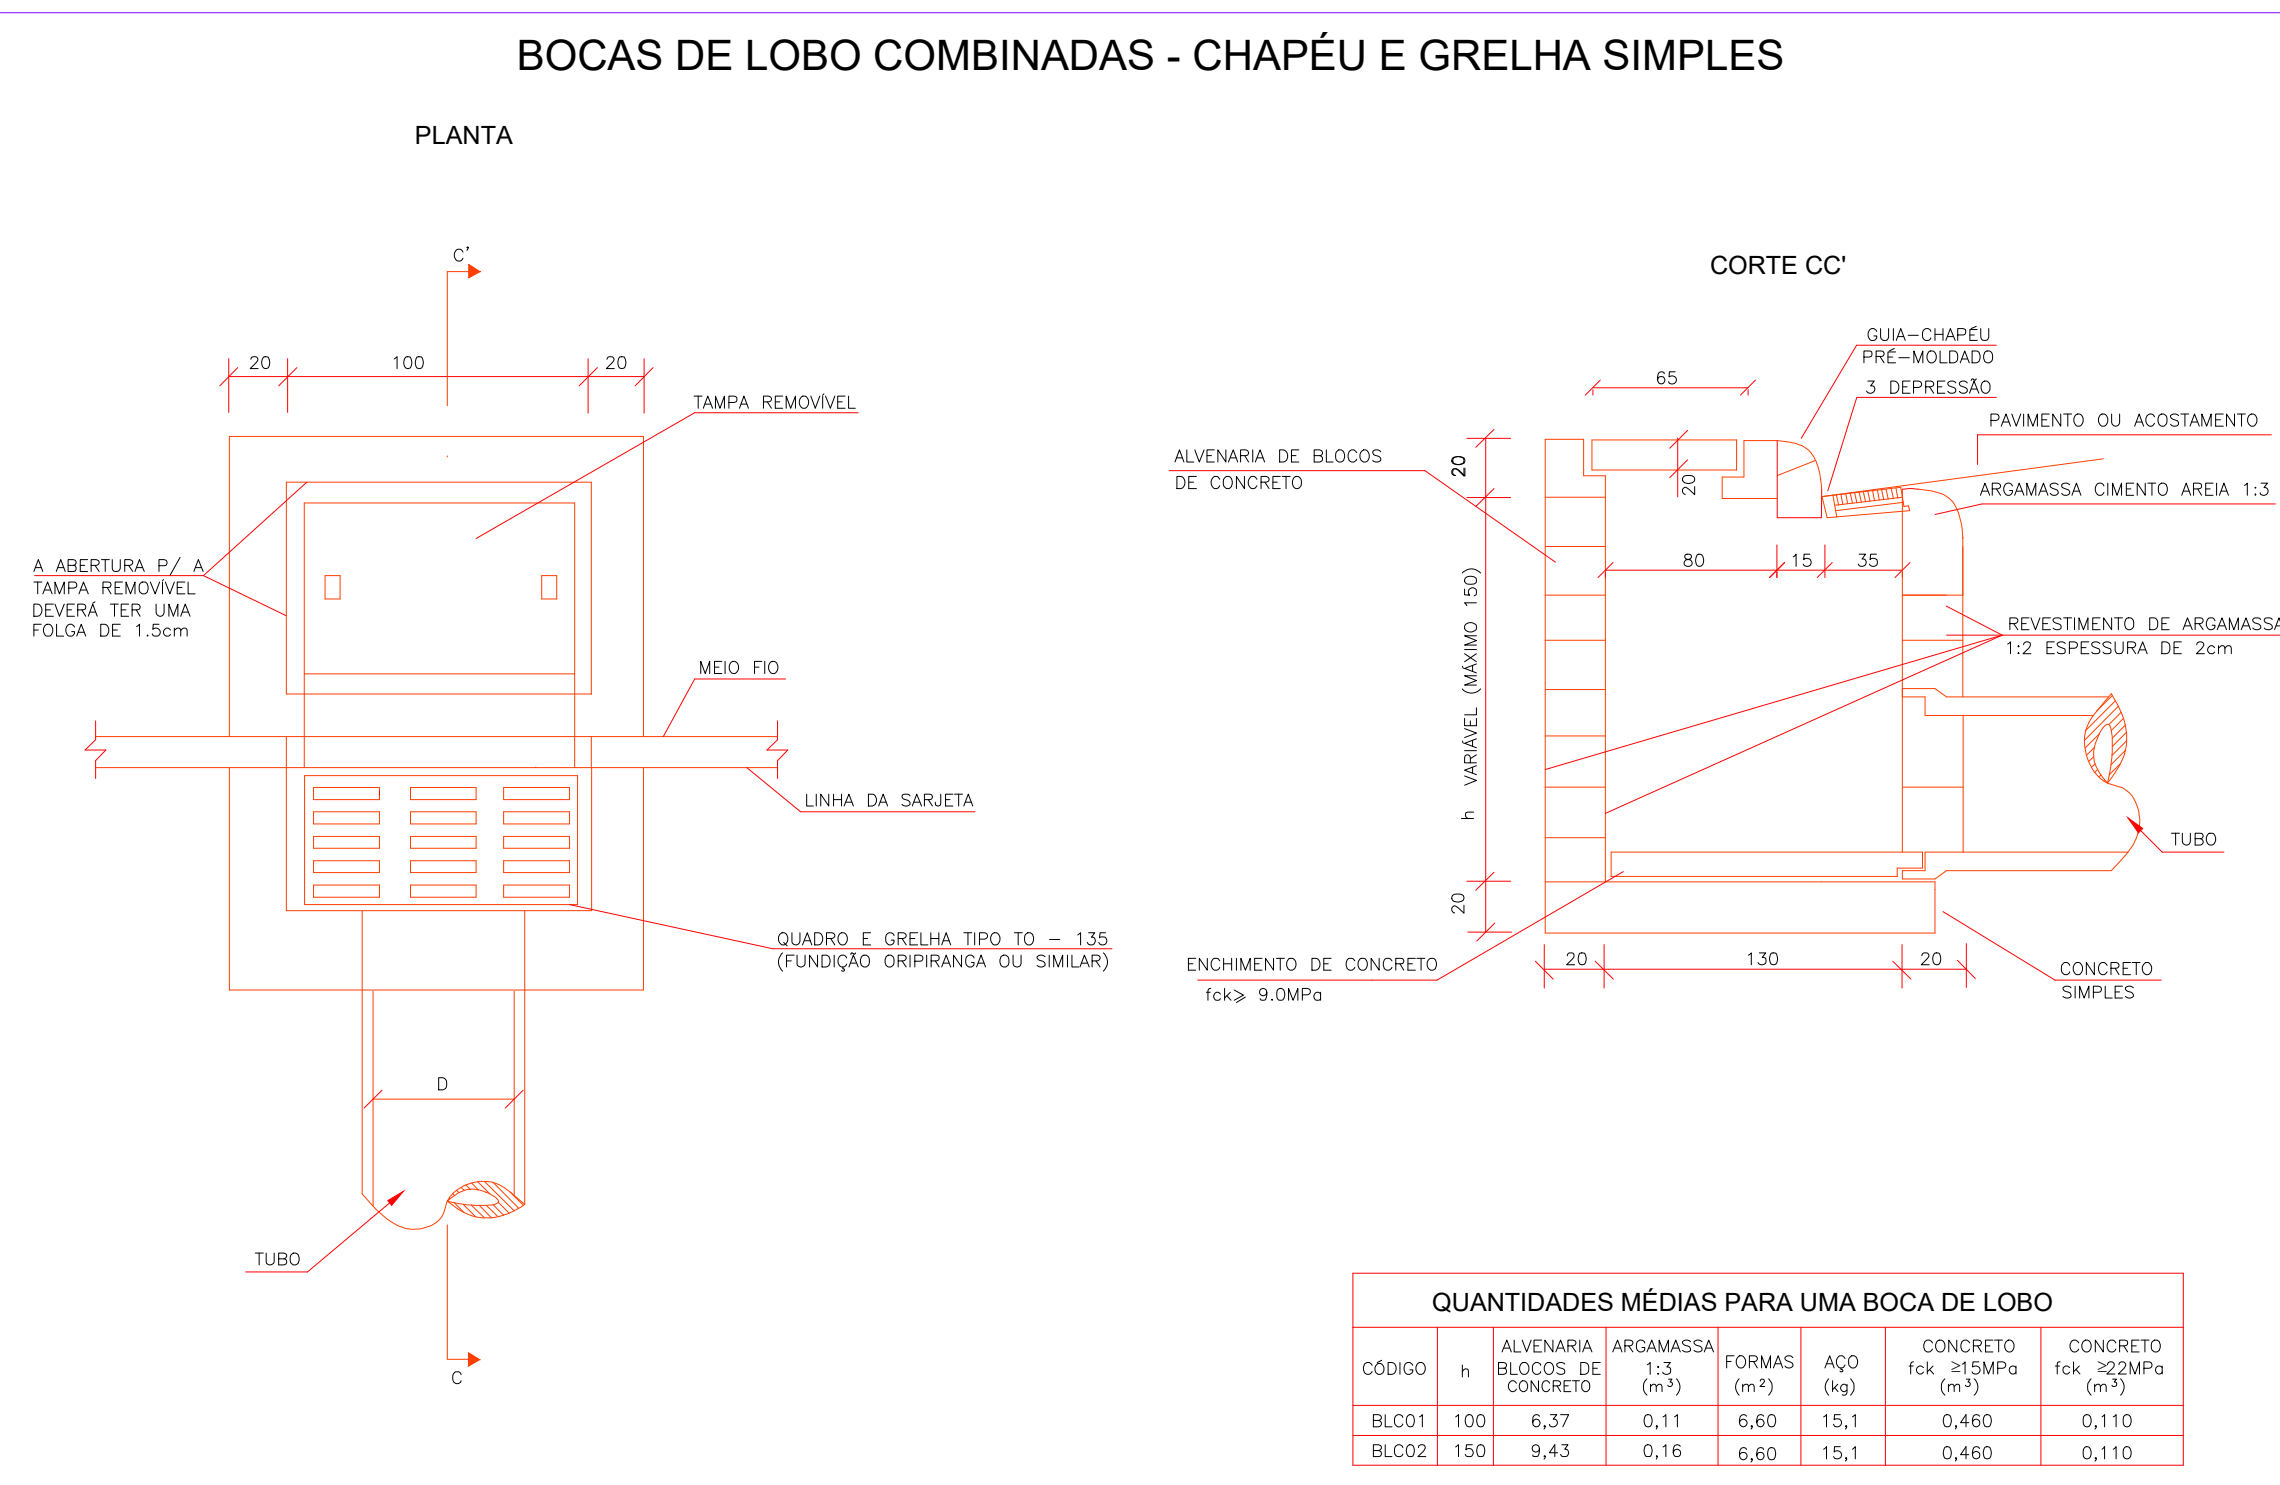
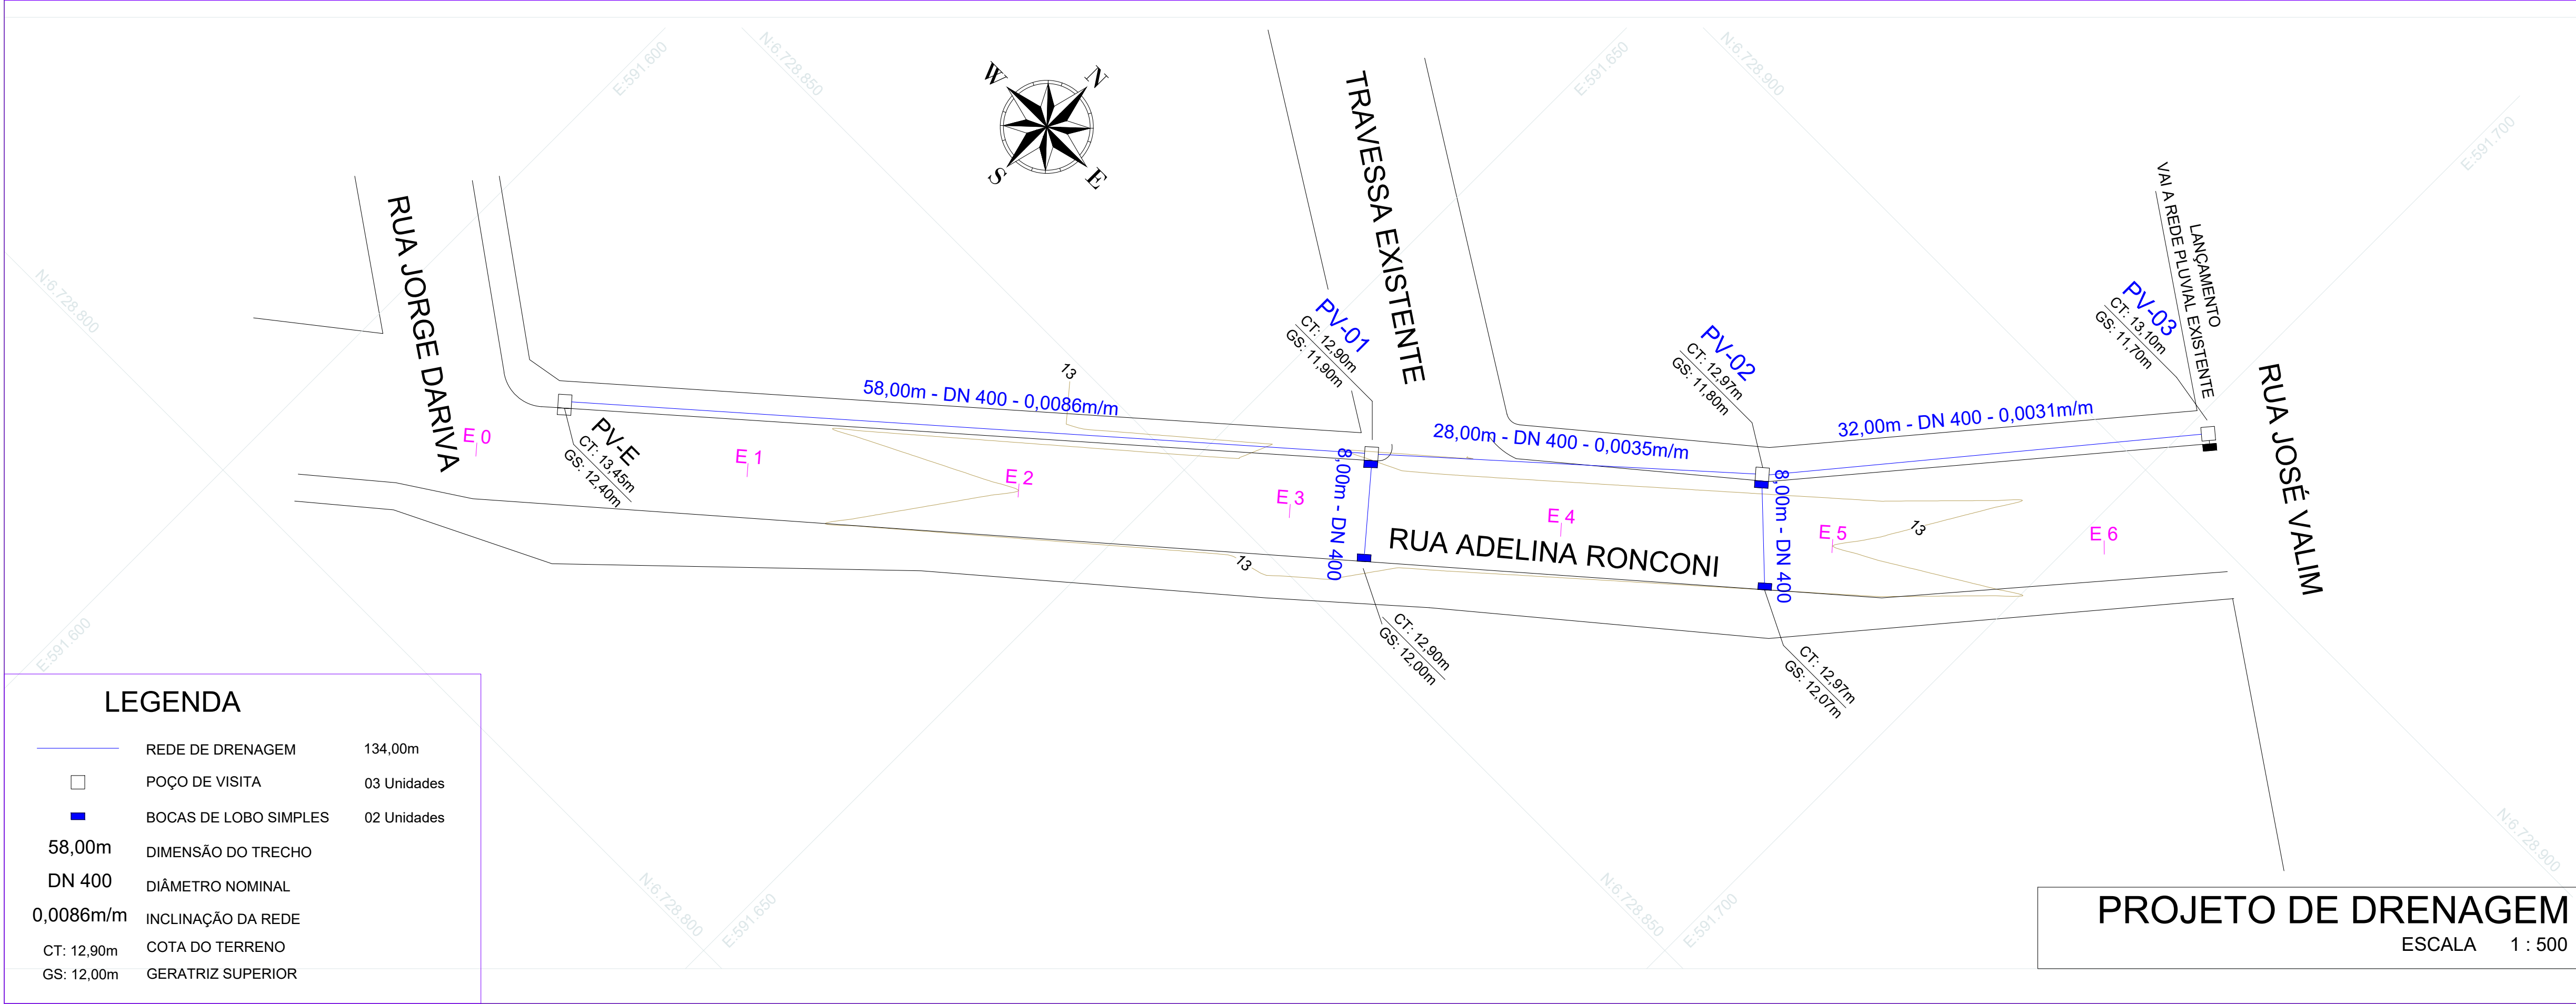
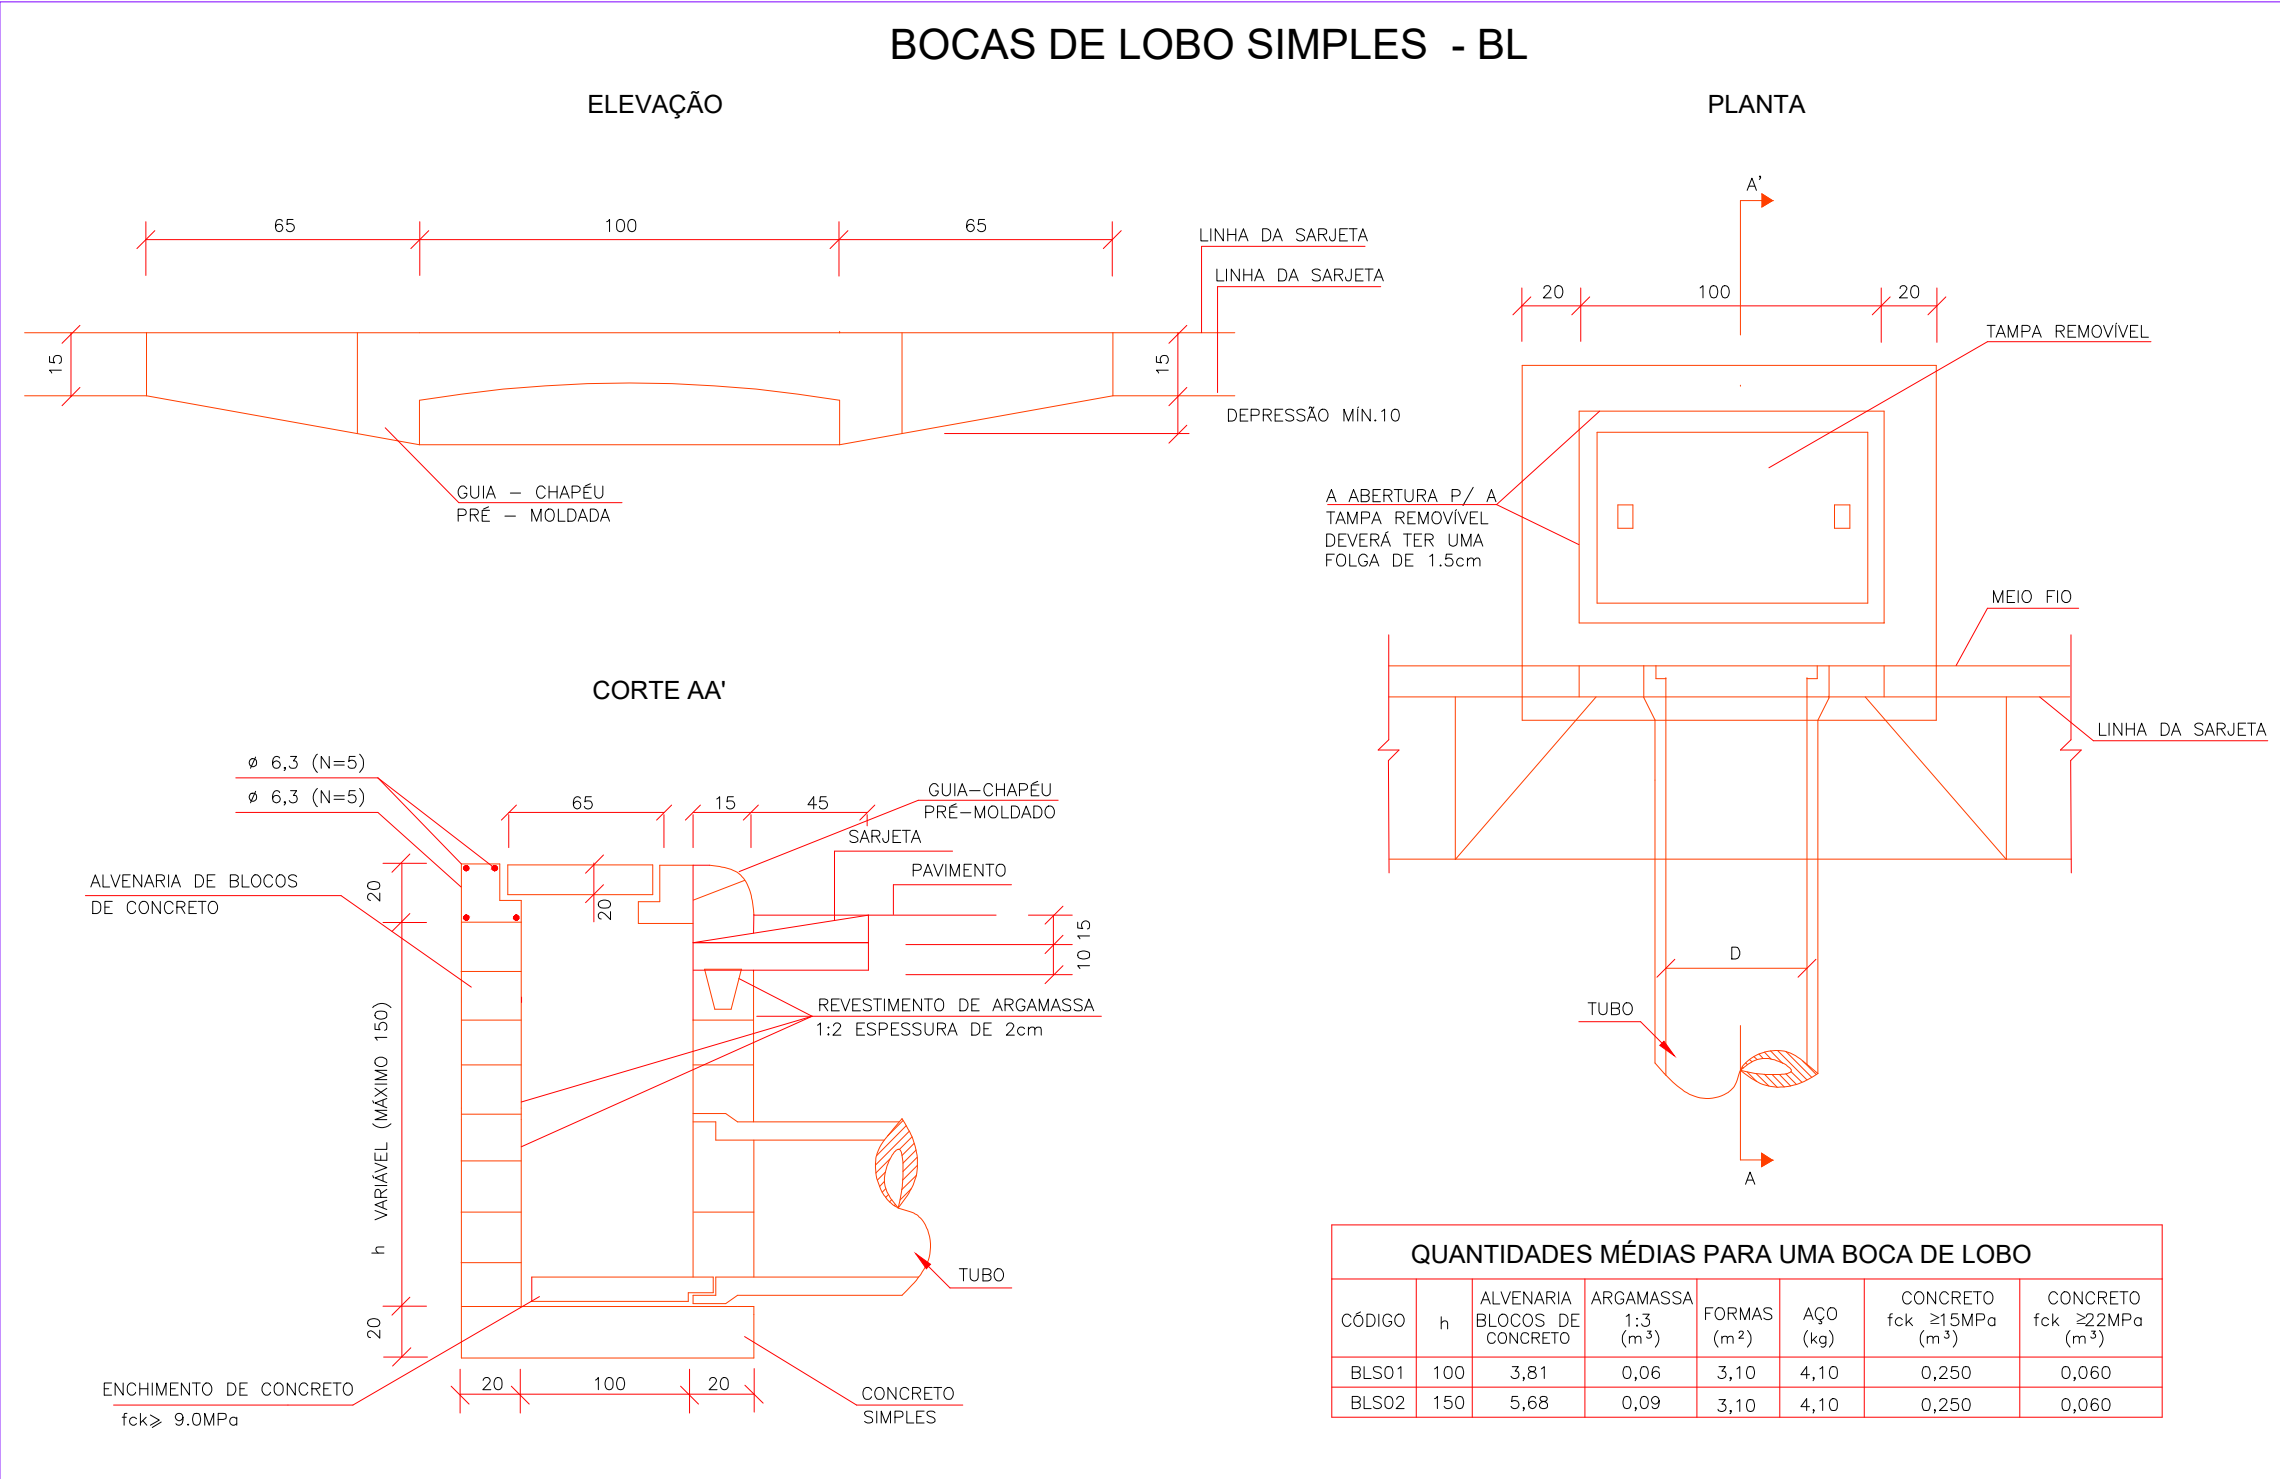


GREIDE DA RUA ADELINA RONCONI

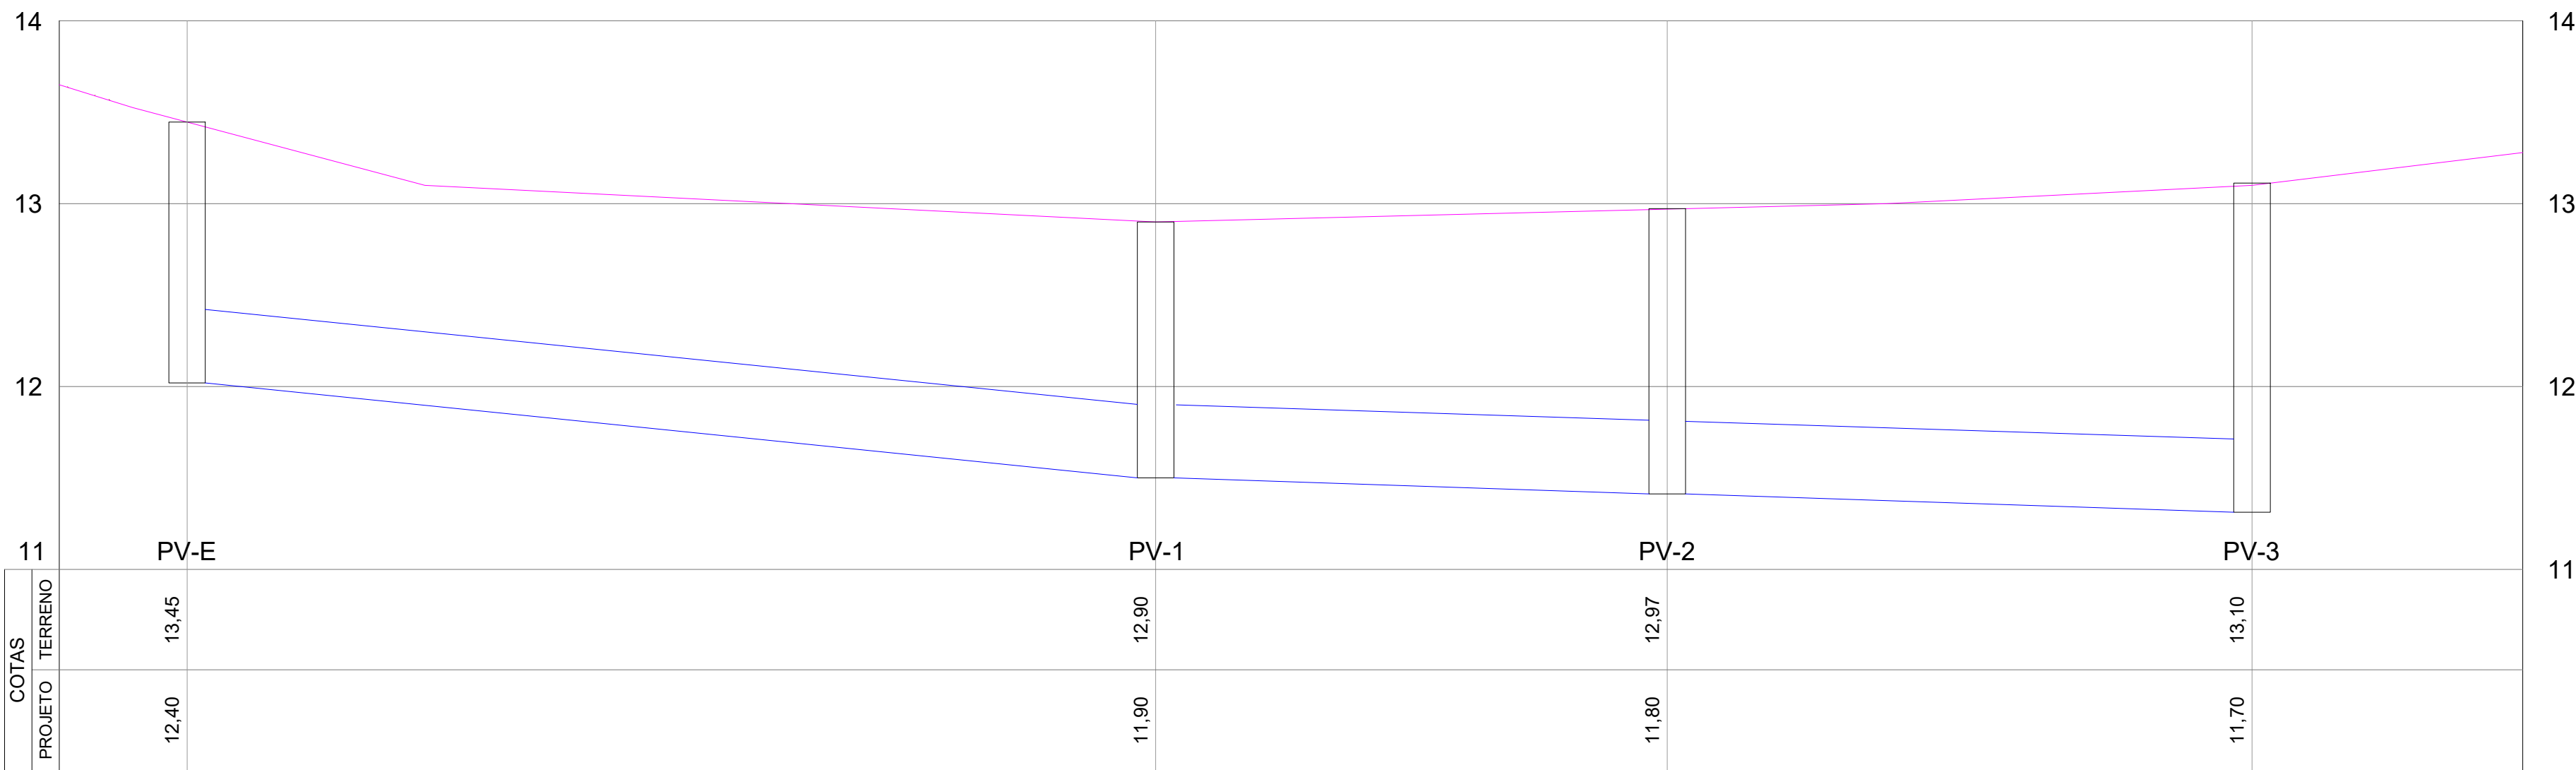

ISRAEL DA COSTA DO AMARAL
CREA/RJ 10107250
Engenheiro Civil - Sec. de Obras

PREFEITURA MUNICIPAL DE TERRA DE AREIA
ESTADO DO RIO GRANDE DO SUL

endereço:	RUA ADELINA RONCONI - TERRA DE AREIA / RS		prancha nº:
proprietário:	PREFEITURA MUNICIPAL DE TERRA DE AREIA / RS		escala: 1:500
assunto:	PROJETO DE DRENAGEM PROJETO DE DRENAGEM / GREIDE QUANTITATIVO E DETALHAMENTOS		data: OUT/24

02/03