


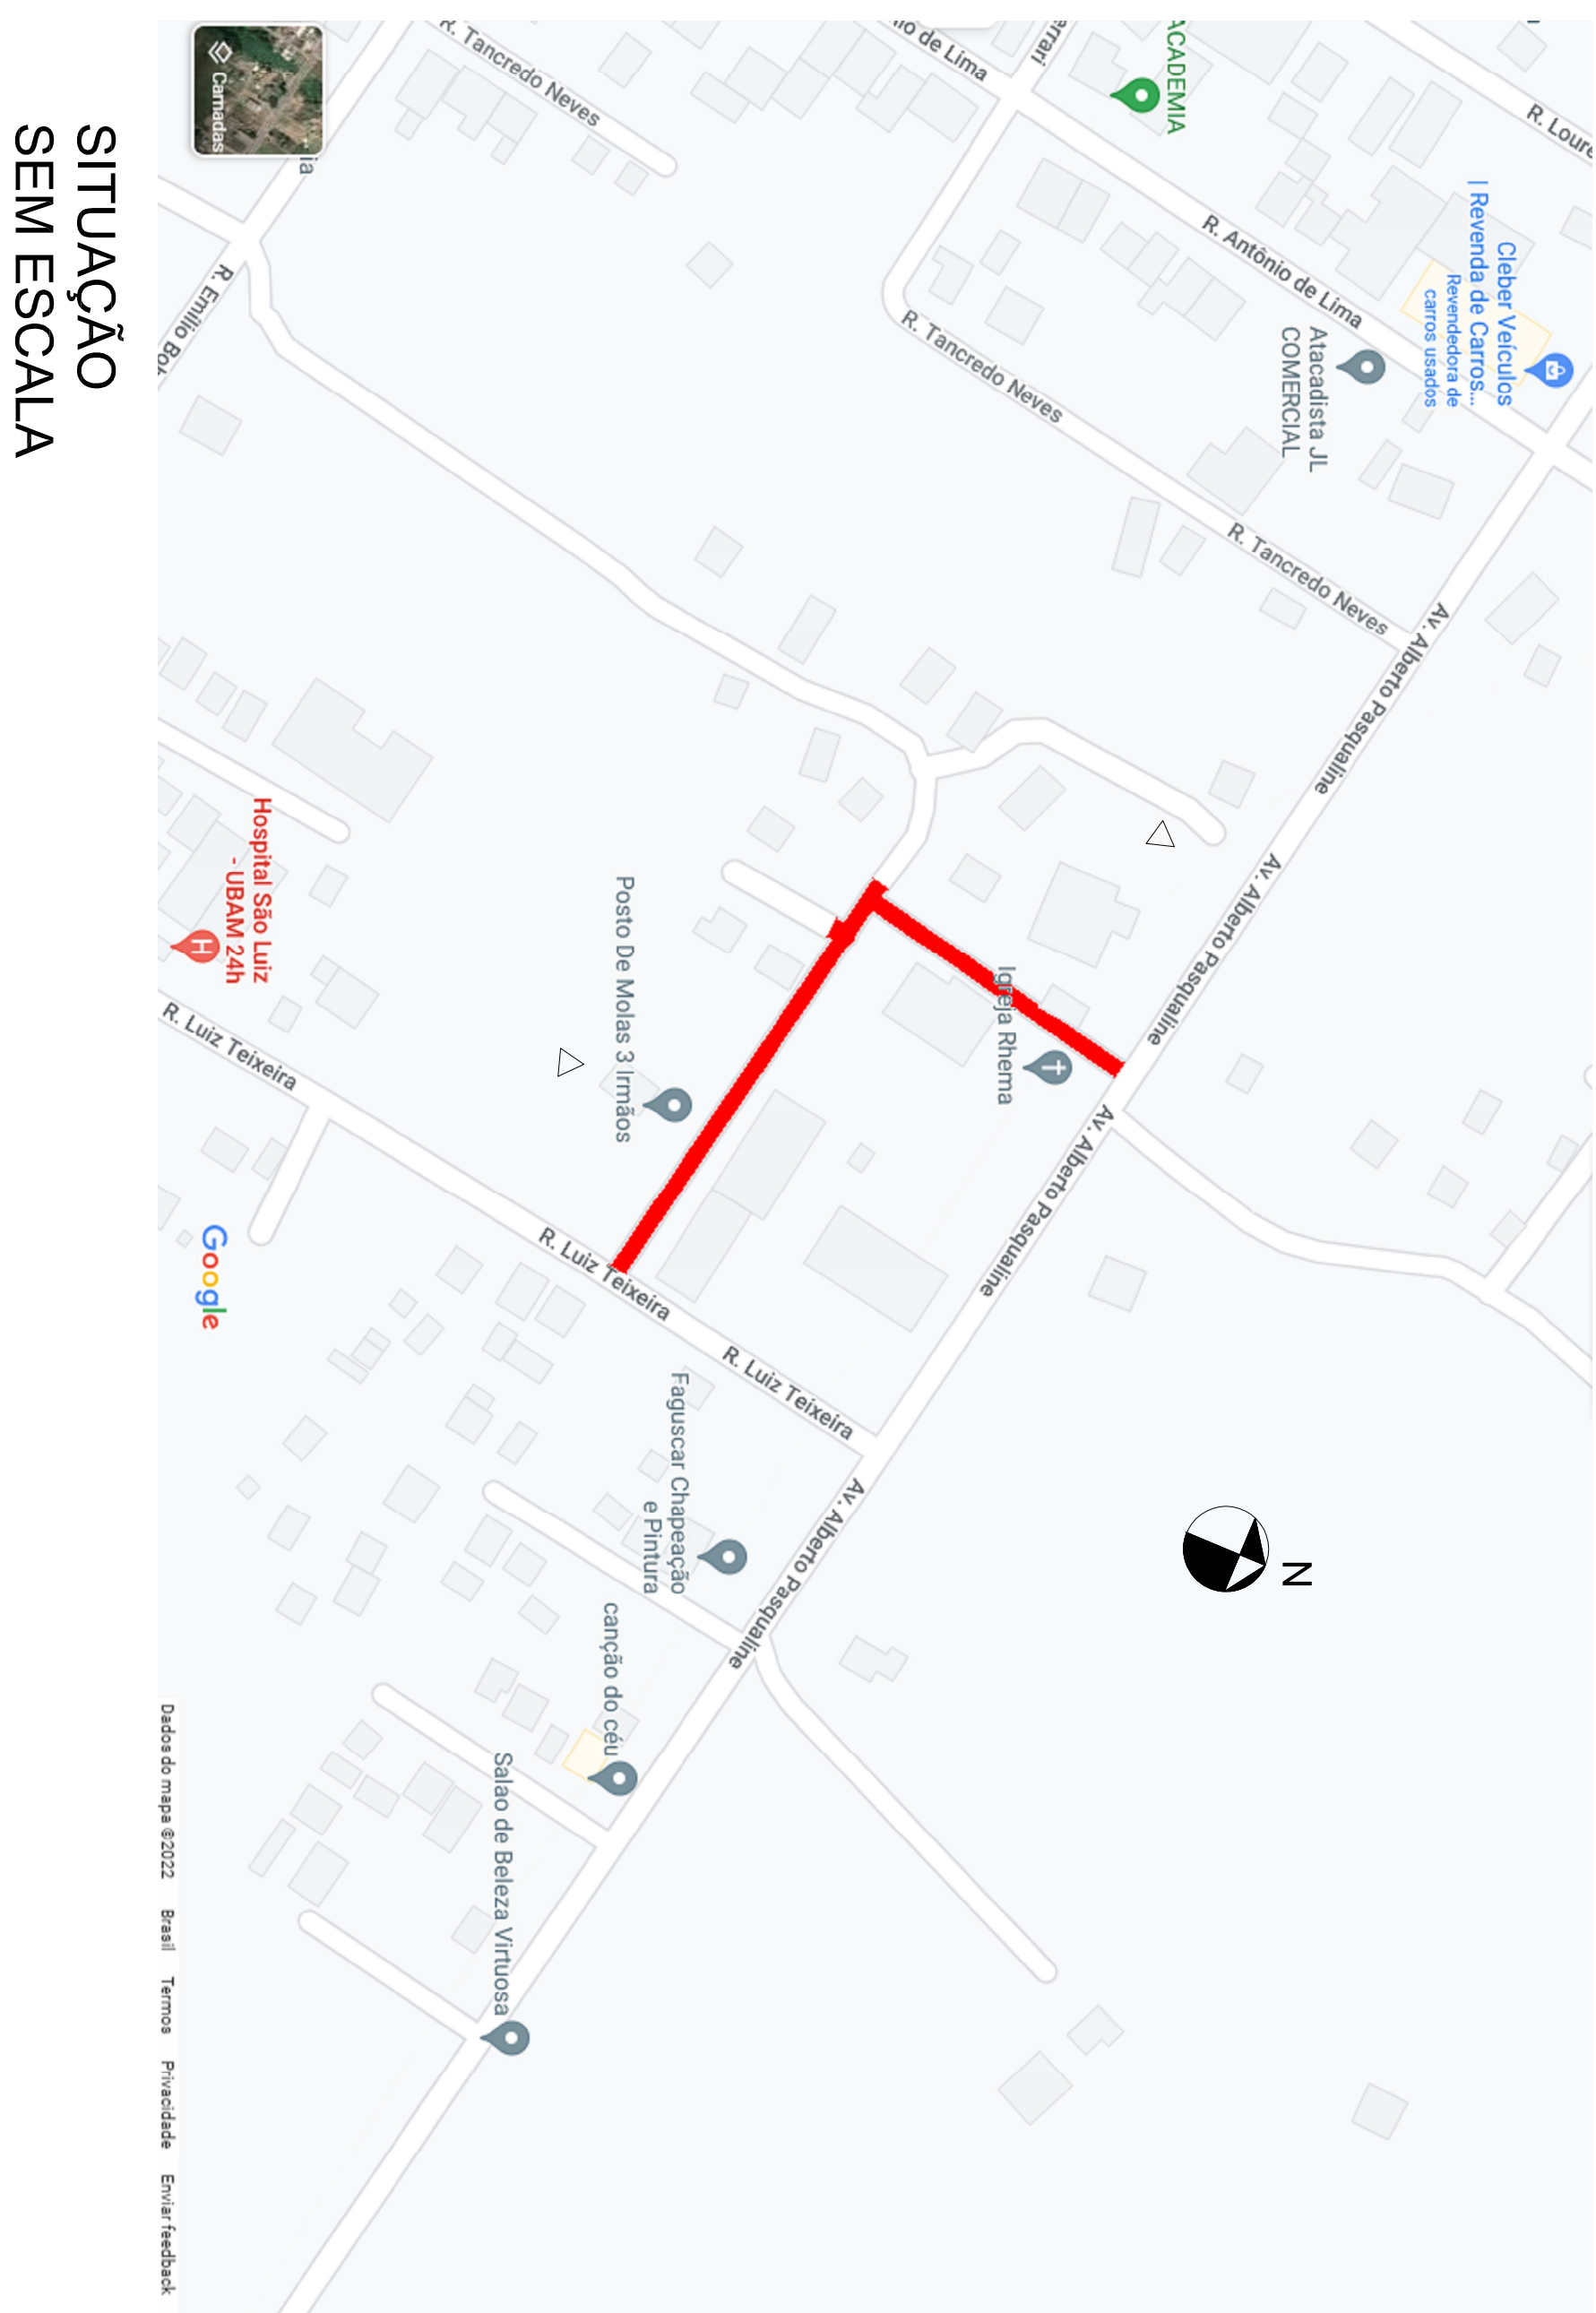
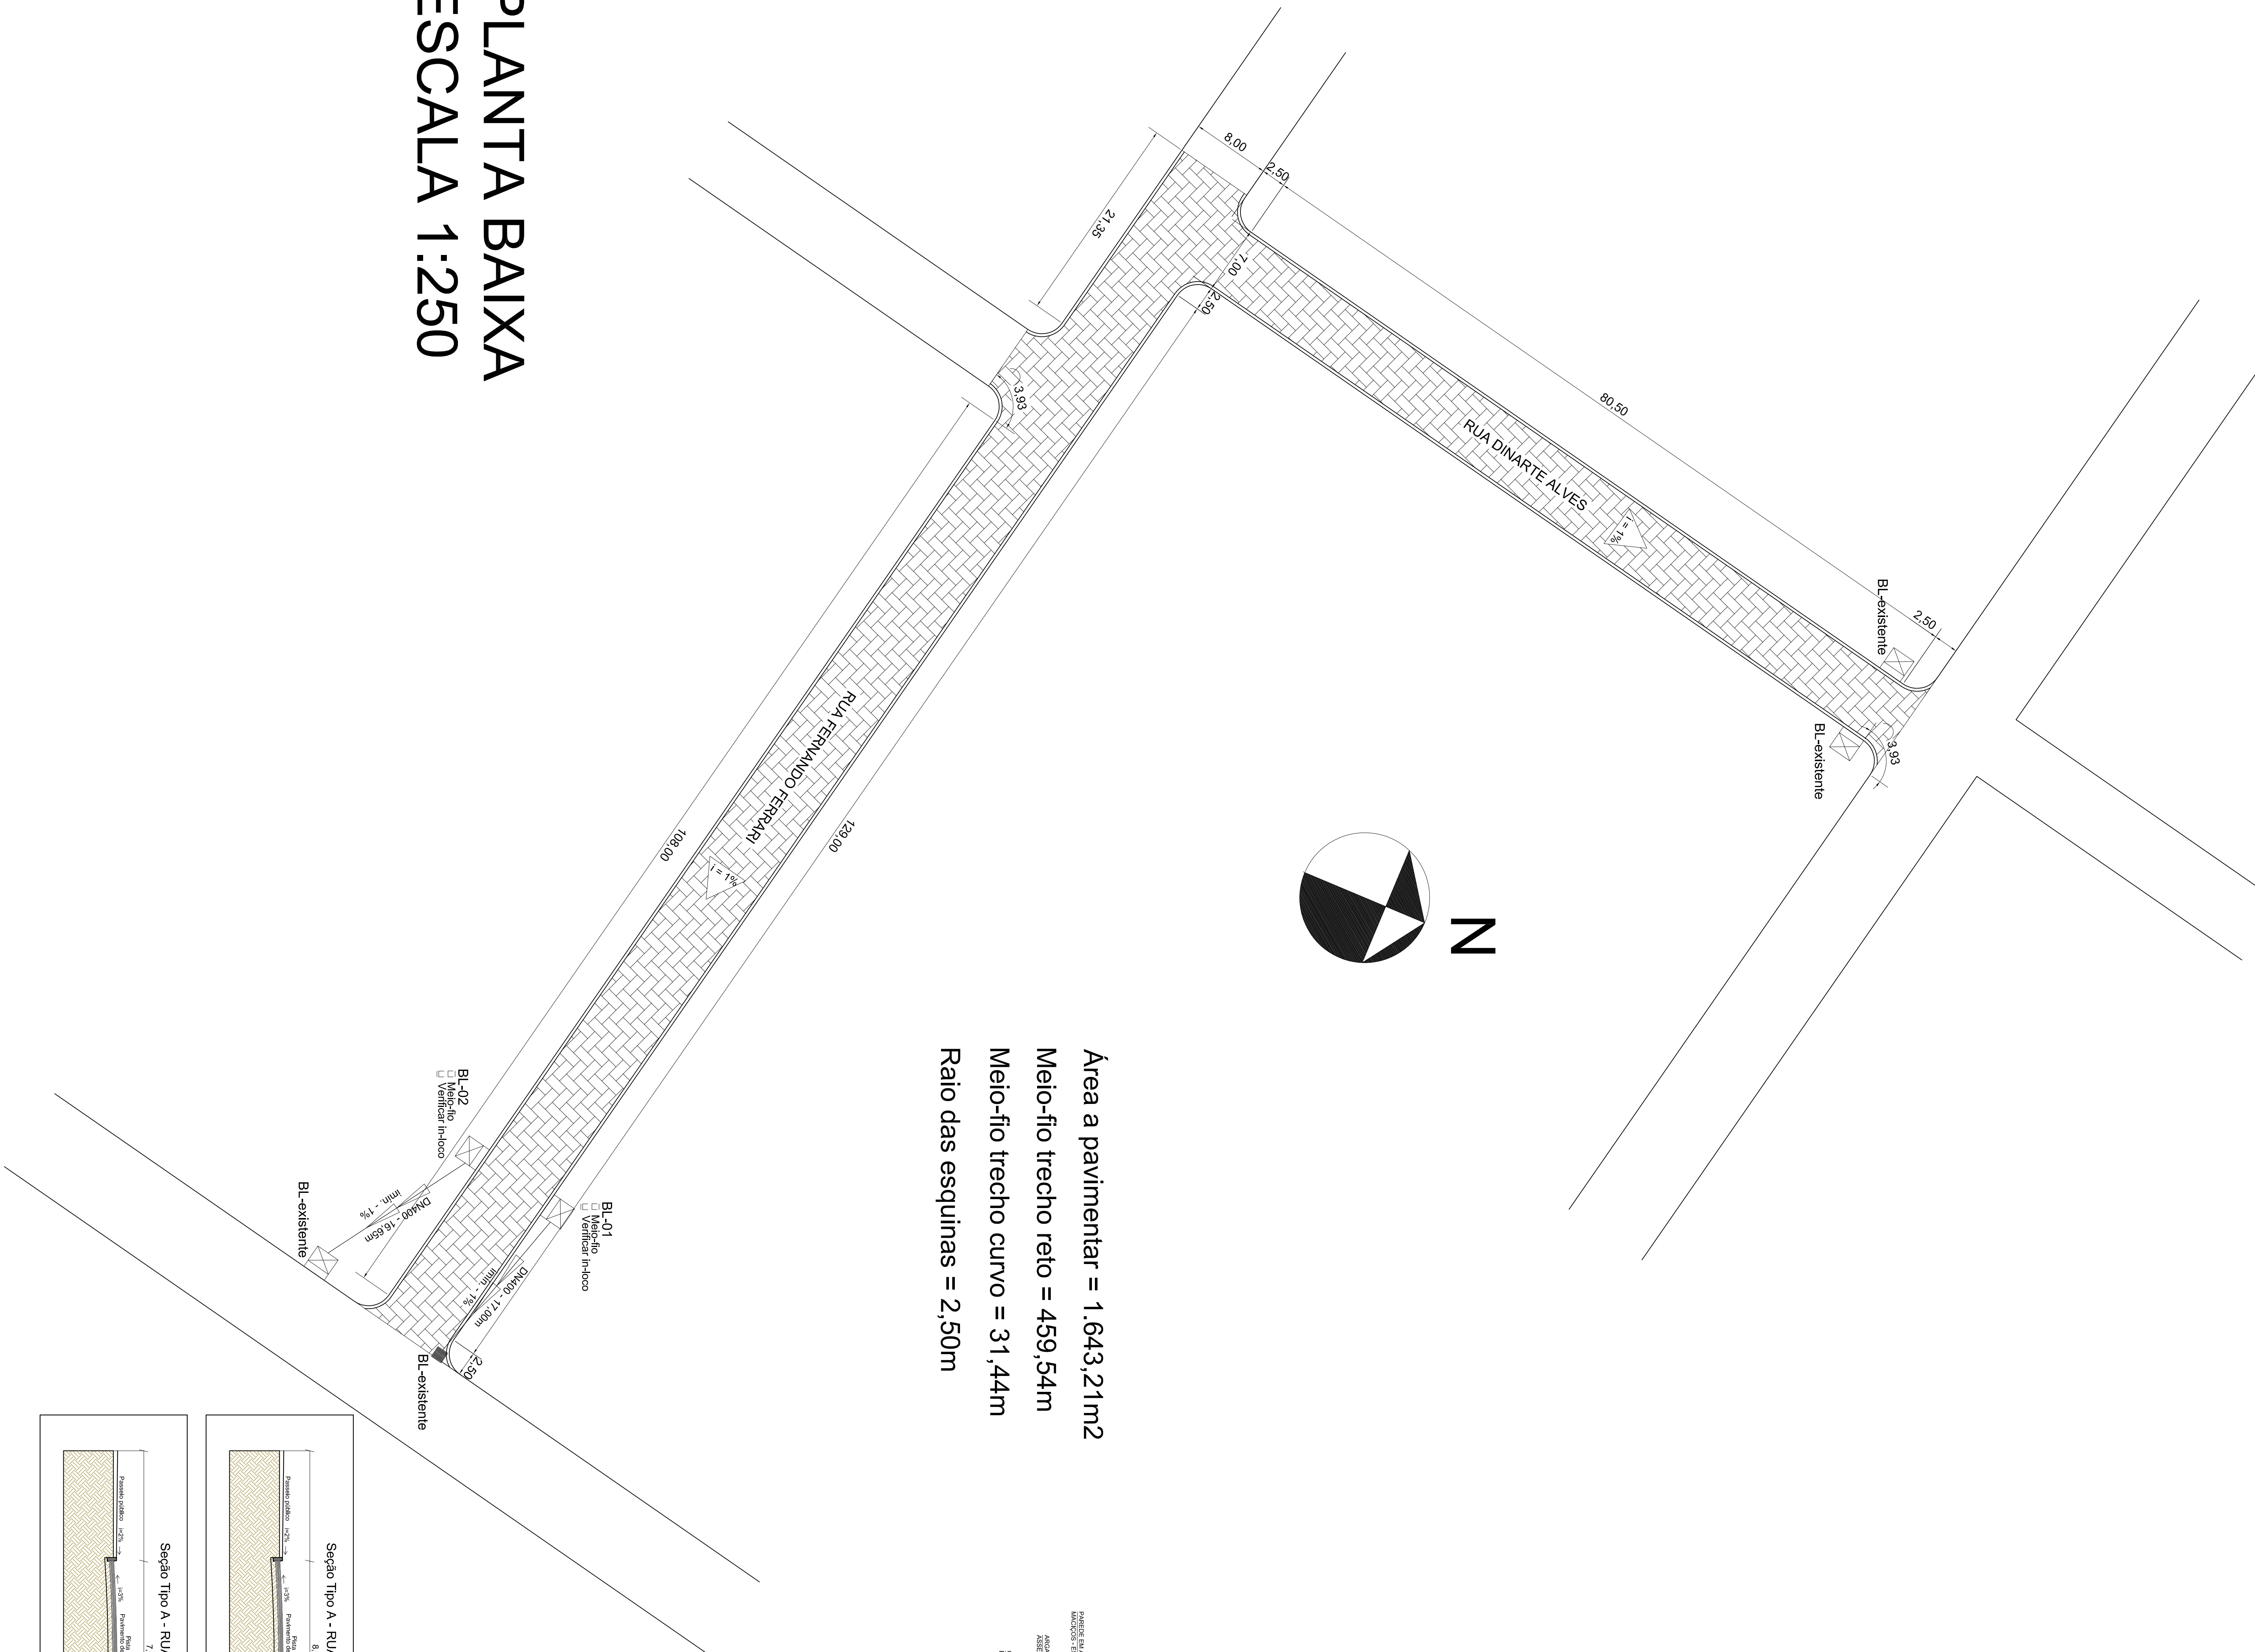
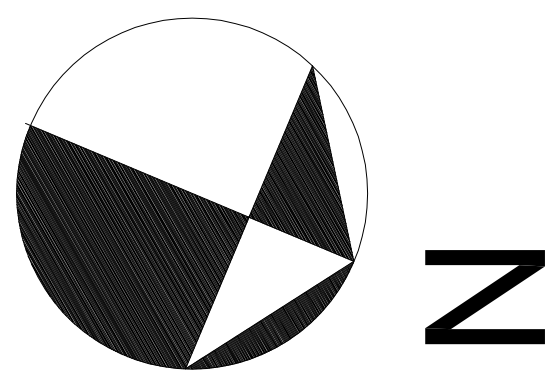
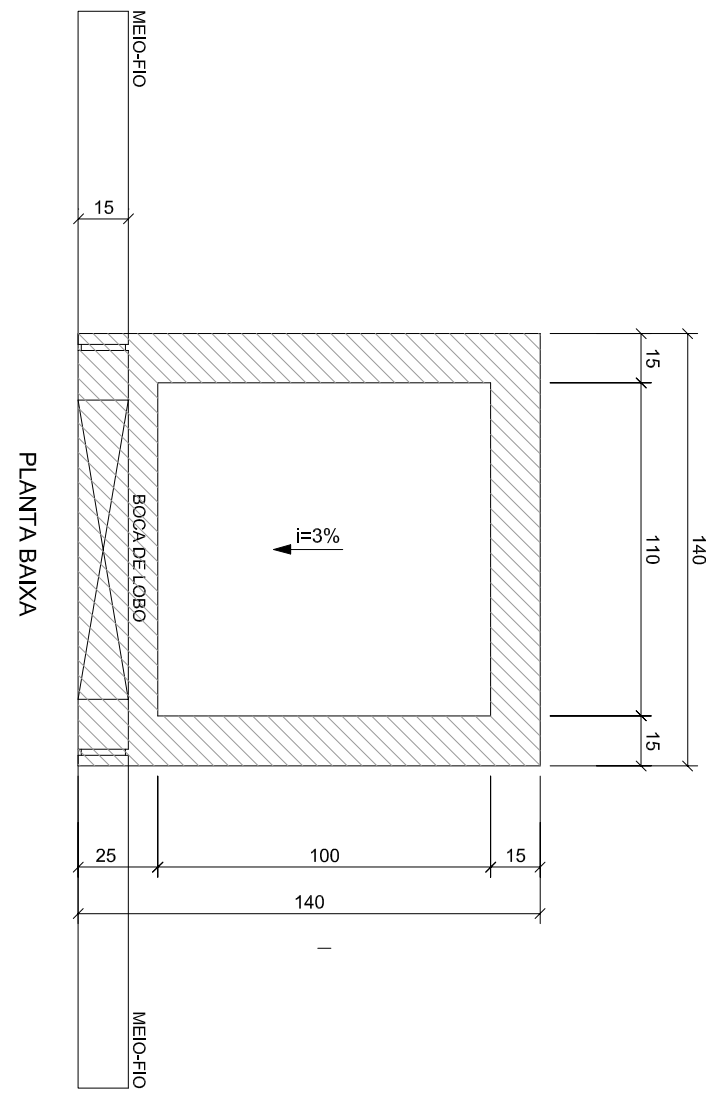
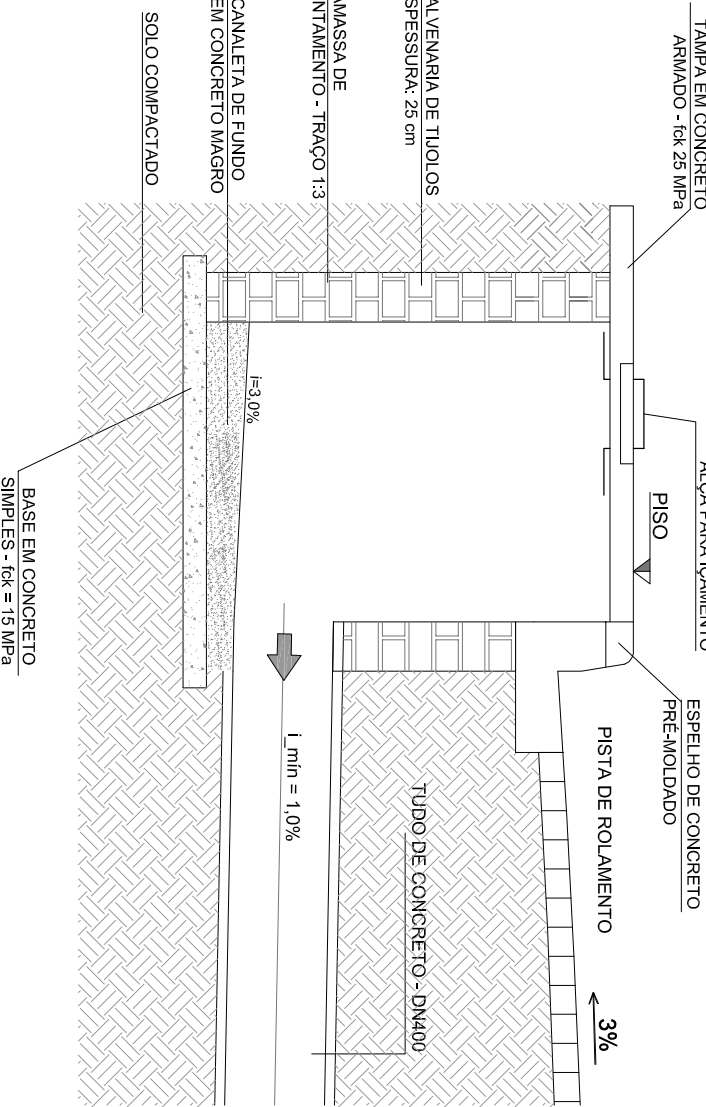


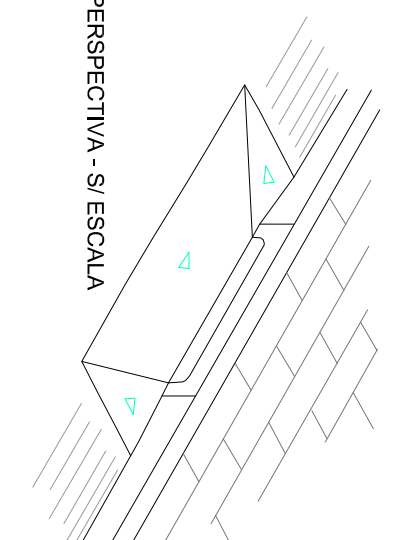

SITUAÇÃO SEM ESCALA

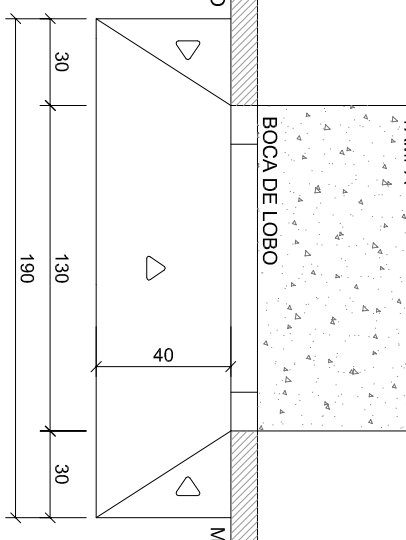

Área a pavimentar = 1.643,21m²
Meio-fio trecho reto = 459,54m
Meio-fio trecho curvo = 31,44m
Raio das esquinas = 2,50m

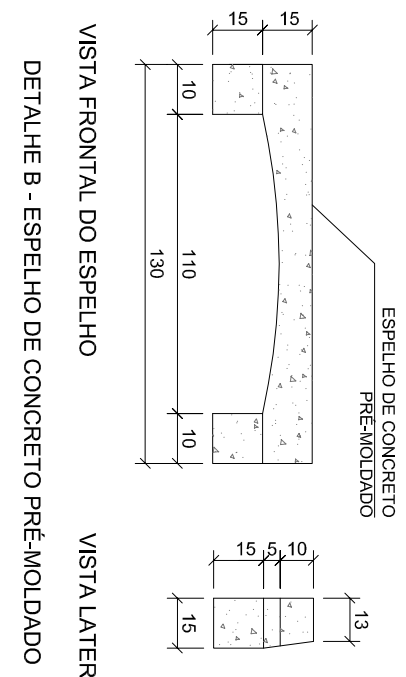

BOCA DE LOBO - CAPTAÇÃO VERTICAL

